




DEM DA CAIXA DE PASSAGEM

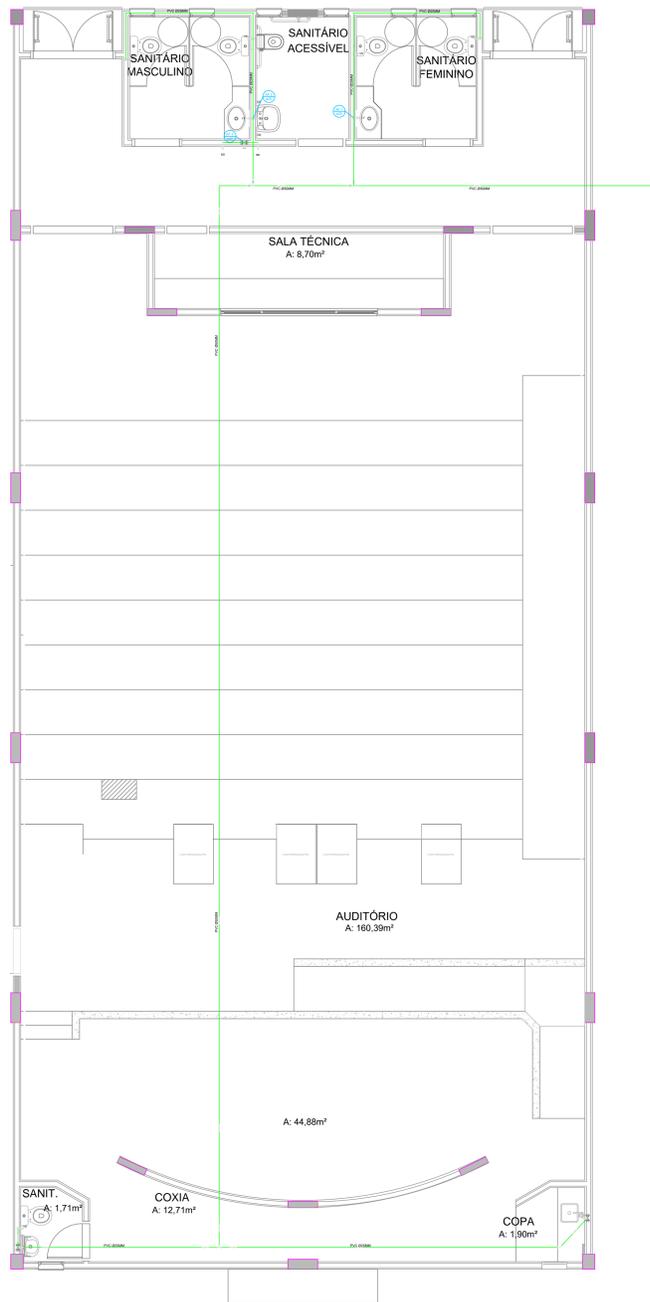


Planta Baixa - Auditorio
Escala: 1:50

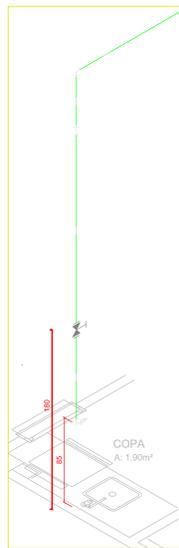


Detalhe - H1
Escala: 1:25

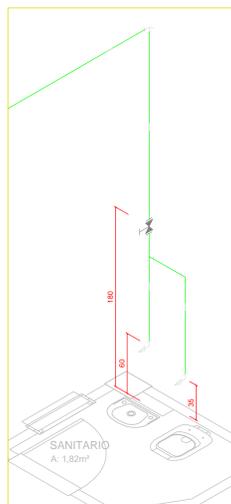


Detalhe - H2
Escala: 1:25

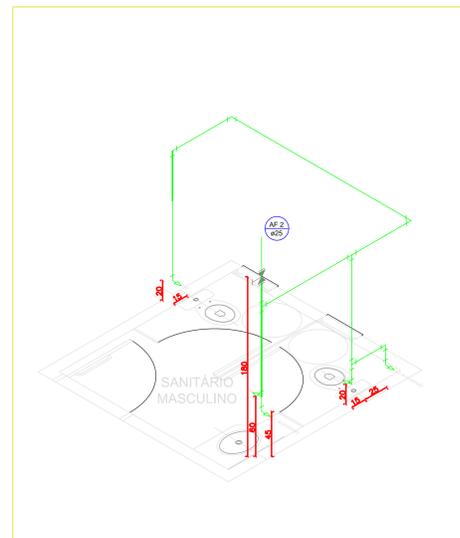


Detalhe - H3
Escala: 1:25

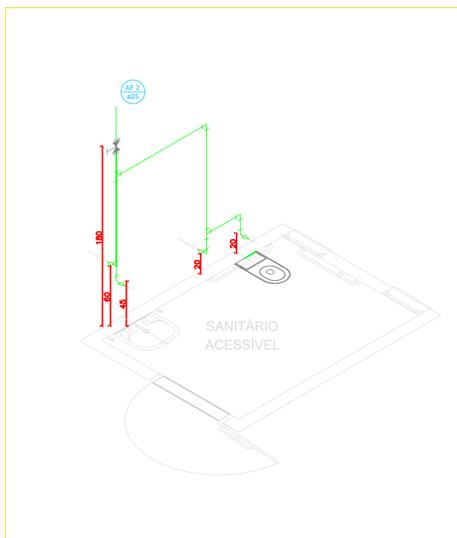

Detalhe - H4
Escala: 1:25

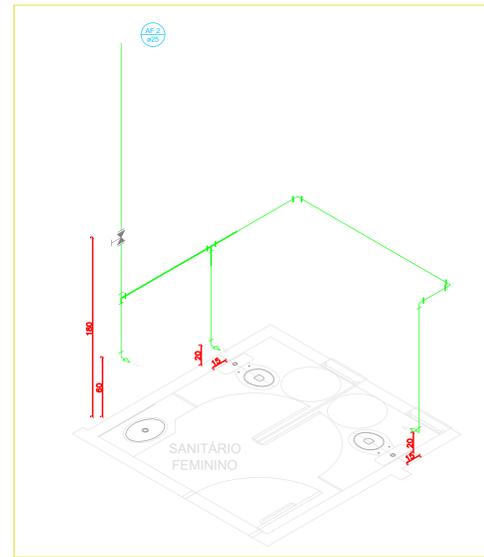

Detalhe - H5
Escala: 1:25

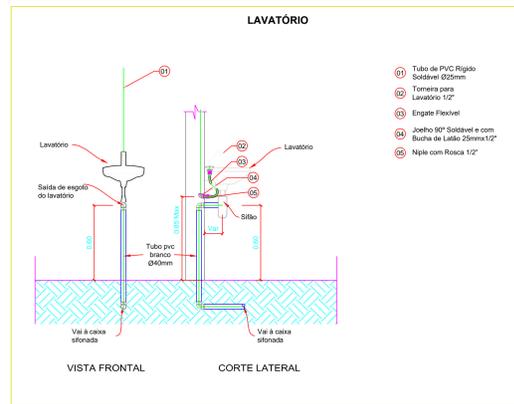

Detalhe - Lavatório
Sem Escala

LEGENDA

- VS VASO SANITÁRIO
- LV LAVATÓRIO
- BD BEBEDOURO
- PIA PIA
- RG REGISTRO DE GAVETA
- RP REGISTRO DE PRESSÃO
- TJ TORNEIRA DE JARDIM
- TUBULAÇÃO DE ÁGUA FRIA
- Água Fria AF
- Diâmetro da Plumada Ø
- COLUNA DE ÁGUA FRIA

HIDRÁULICO

SETOR: RECANTO DAS EMAS, BRASÍLIA/DF
 ENDEREÇO: AV. MONJOLÓ, CHACARA 22, NÚCLEO RURAL, MONJOLÓ
 PROPRIETÁRIO: INSTITUTO FEDERAL DE EDUCAÇÃO, CIÊNCIA E TECNOLOGIA DE BRASÍLIA

PROPRIETÁRIO: INSTITUTO FEDERAL DE EDUCAÇÃO, CIÊNCIA E TECNOLOGIA DE BRASÍLIA

AUTOR DO PROJETO:

RESP. TÉCNICO: