
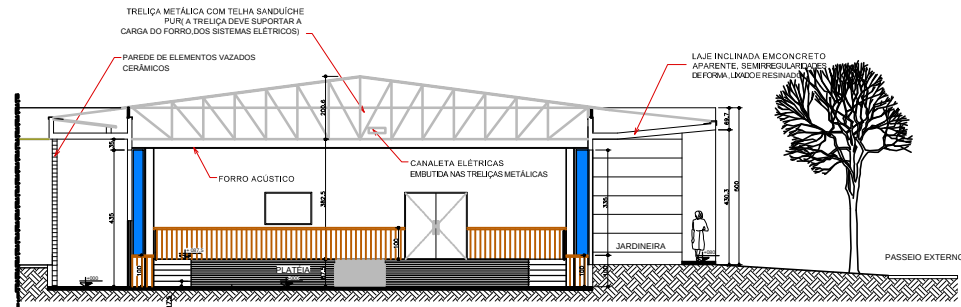
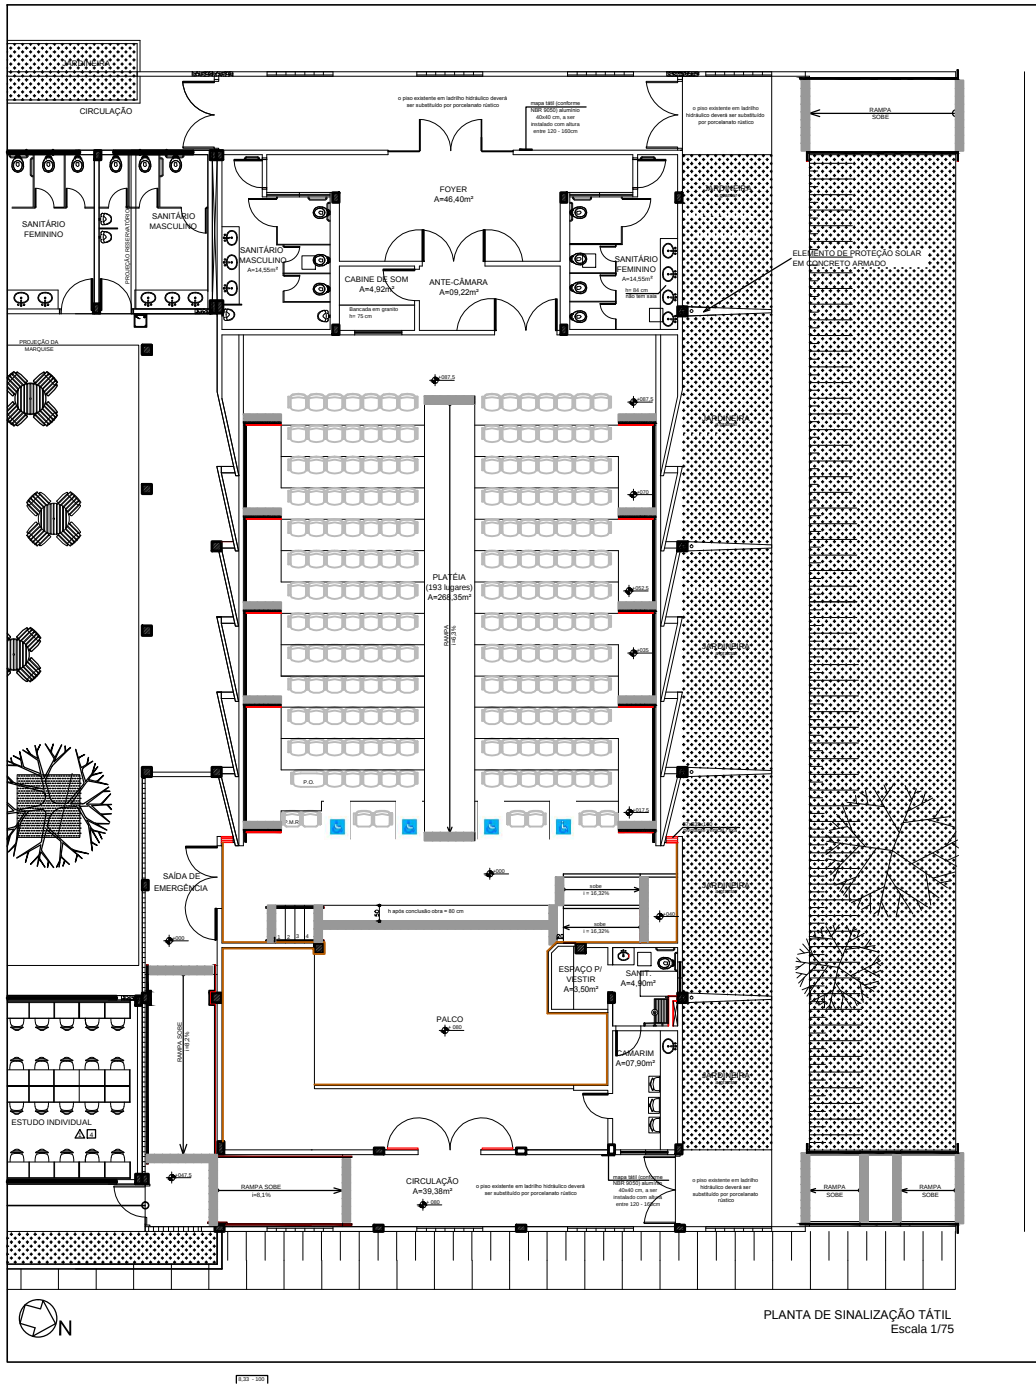


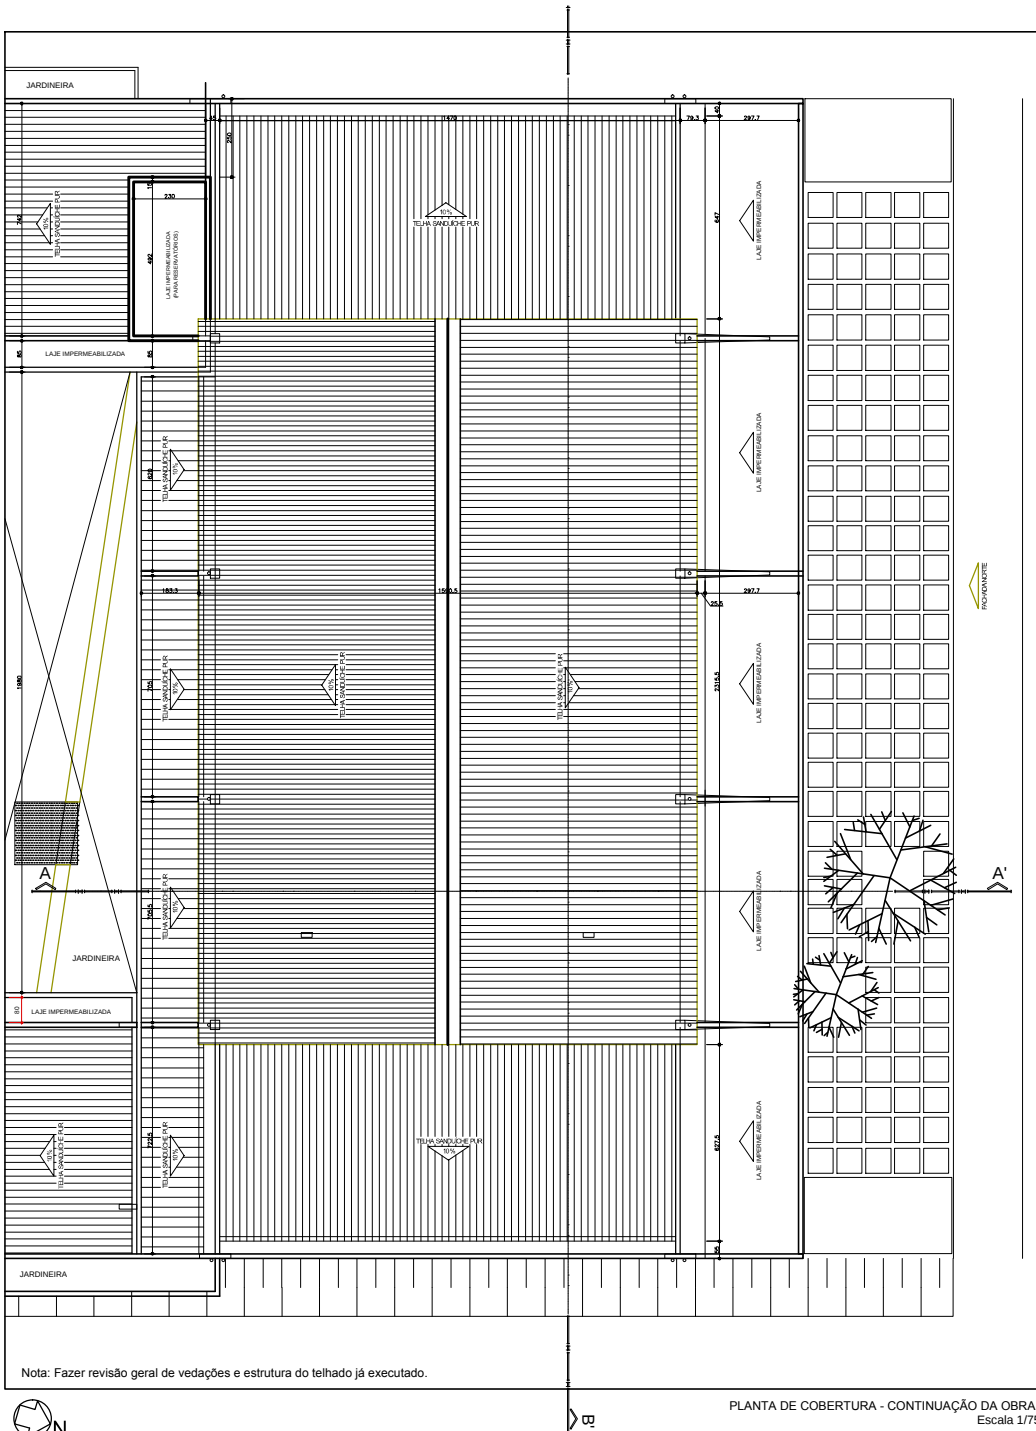

NOTAS

- Todas as escadas e rampas, bem como o desnível do palco, deverão ser sinalizadas conforme a NBR 9050 - Acessibilidade.
- Deverão ser utilizadas, para áreas cobertas, placas vinílicas de sinalização 25x25cm, na cor preta.
- Para as áreas externas, deverão ser utilizadas sinalizações táteis de piso em ladrilho hidráulico na cor vermelha.
- Todos os degraus deverão receber sinalização visual nas bordas (fotoluminescente ou retrorrefletiva), conforme detalhe abaixo. Os degraus isolados devem receber sinalização em toda a extensão do degrau.

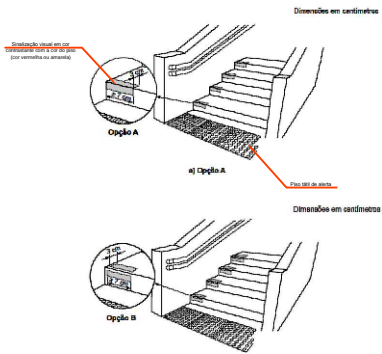


Figura 61 – Sinalização de degrau

Fonte: NIR 9050

SINALIZAÇÃO VISUAL - DEGRAUS




OBSERVAÇÃO
A SINALIZAÇÃO TÁTIL NO PISO DEVERÁ SEGUIR BICOLORSAMENTE A

SINALIZAÇÃO TÁTIL NO PISO PARA AS ÁREAS COBERTAS



OBSERVAÇÃO
A SINALIZAÇÃO TÁTIL NO PISO DEVERÁ SEGUIR RIGOROSAMENTE A

SINALIZAÇÃO TÁTIL NO PISO PARA AS ÁREAS DESCOBERTAS

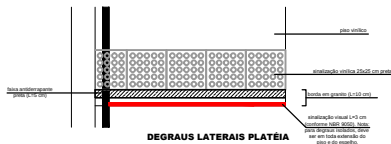

DEGRAUS LATERAIS PLATÉIA

SETOR : ZONA RURAL DE PLANALTIMA	
ENDEREÇO : RODovia DF-128, Km-21, CEP : 73.380-900	
PROPRIETÁRIO : INSTITUTO FEDERAL DE EDUCAÇÃO, CIÊNCIA E TECNOLOGIA DE BRASÍLIA	
AUTOR DO PROJETO : ARQ. E URB. JANAÎNA CÂNDIDA DA SILVA - CAU A37815-1	
RESP. TÉCNICO:	
 PRÓPRIETÁRIO: INSTITUTO FEDERAL DE EDUCAÇÃO, CIÊNCIA E TECNOLOGIA DE BRASILIA AUTOR DO PROJETO: ARQ. E URB. JANAÎNA CÂNDIDA DA SILVA - CAU A37815-1 RESP. TÉCNICO.	
	PROJETO DE ARQUITETURA - MODIFICAÇÃO SEM ACRESCIMO DE ÁREA INSTITUTO FEDERAL DE EDUCAÇÃO, CIÊNCIA E TECNOLOGIA DE BRASÍLIA AUTENTICAÇÃO: CAMPUS PLANALTINA PLANTA DE COBERTURA - CONTINUAÇÃO DA OBRA ESCALA: 1/500 (PARTE INTERIORES) DATA: NOVEMBRO DE 2015 FOLHA Nº 02 DE 02 COBRE AN. ÁREA CONSTRUIDA 368,6 m² ÁREA CONSTRUÇÃO 368,6 m² ESCALA: 1/50 (PARTE EXTERIORES)
	FRANCHA
	2/3