


SEÇÃO - 1  
1 : 500

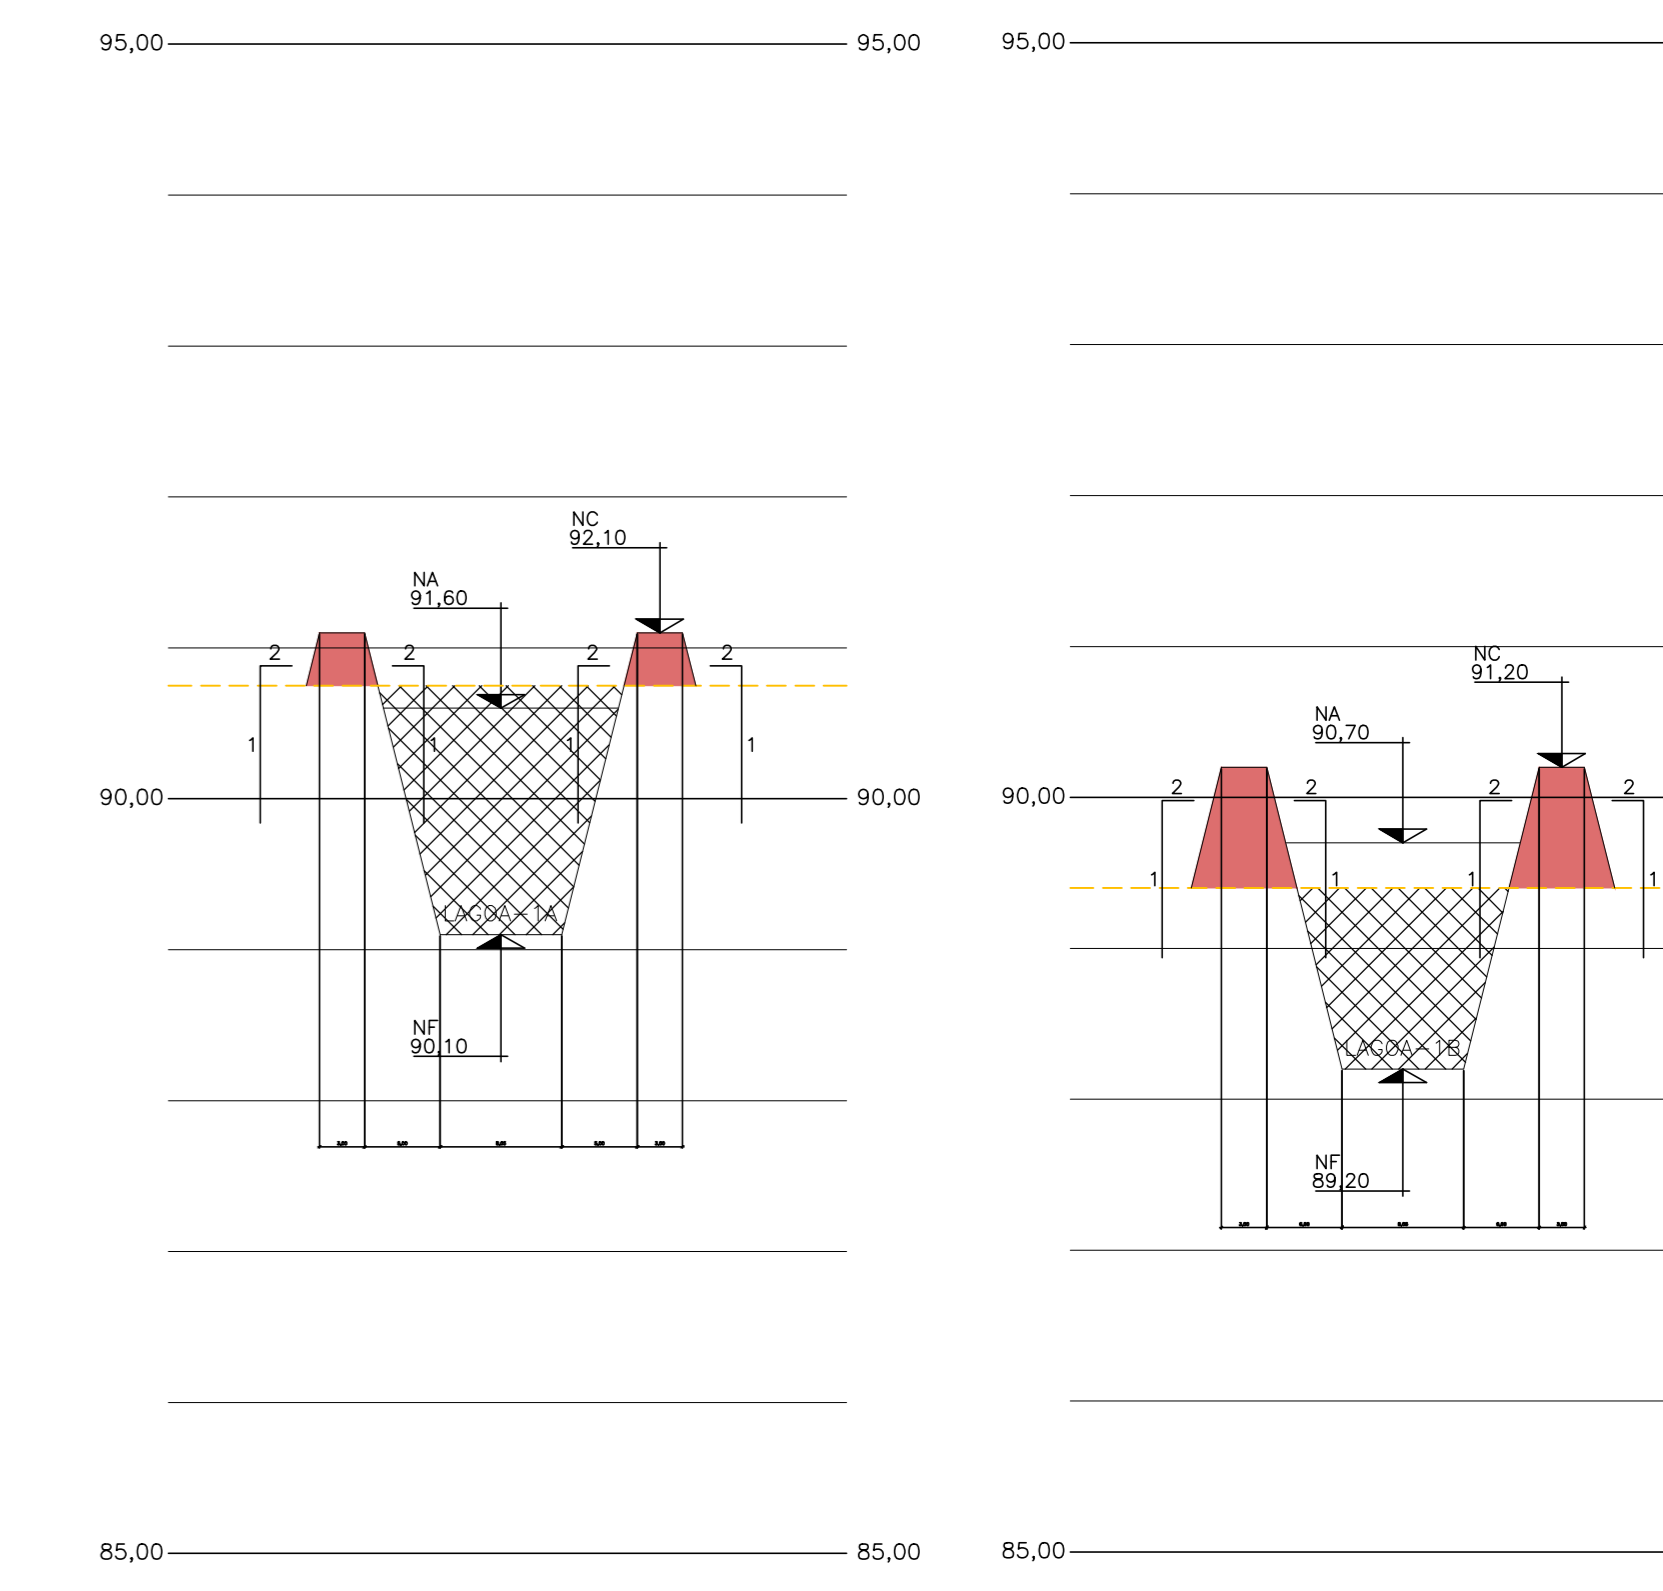

SEÇÃO - 2  
1 : 500

SEÇÃO - 3  
1 : 500

**LEGENDA:**  
 - ESPECIFICAÇÃO DE CORTE  
 - ESPECIFICAÇÃO DE ATERRO

**RESUMO DE VOLUMES (m<sup>3</sup>) - LANÇAMENTO 13**

	LAGOA 1A	LAGOA 1B	TOTAL
CORTE	4.234	2.780	7.014
ATERRO	1.165	325	1.490

SETOR:	RECANTO DAS EMAS, BRASÍLIA-DF
ENDEREÇO:	AV. MONJOLÓ, CHÁCARA 22, NÚCLEO RURAL MONJOLÓ
PROPRIETÁRIO:	INSTITUTO FEDERAL DE EDUCAÇÃO, CIÊNCIA E TECNOLOGIA DE BRASÍLIA
AUTOR DO PROJETO:	
AUTOR DO PROJETO:	
RESP. TÉCNICO:	
PROPRIETÁRIO:	INSTITUTO FEDERAL DE EDUCAÇÃO, CIÊNCIA E TECNOLOGIA DE BRASÍLIA
RESP. TÉCNICO:	

IMPLANTAÇÃO  
1 : 200

PRODUCED BY AN AUTODESK EDUCATIONAL PRODUCT

PRODUCED BY AN AUTODESK EDUCATIONAL PRODUCT