




PLANTA BAIXA LAGOAS
1:75

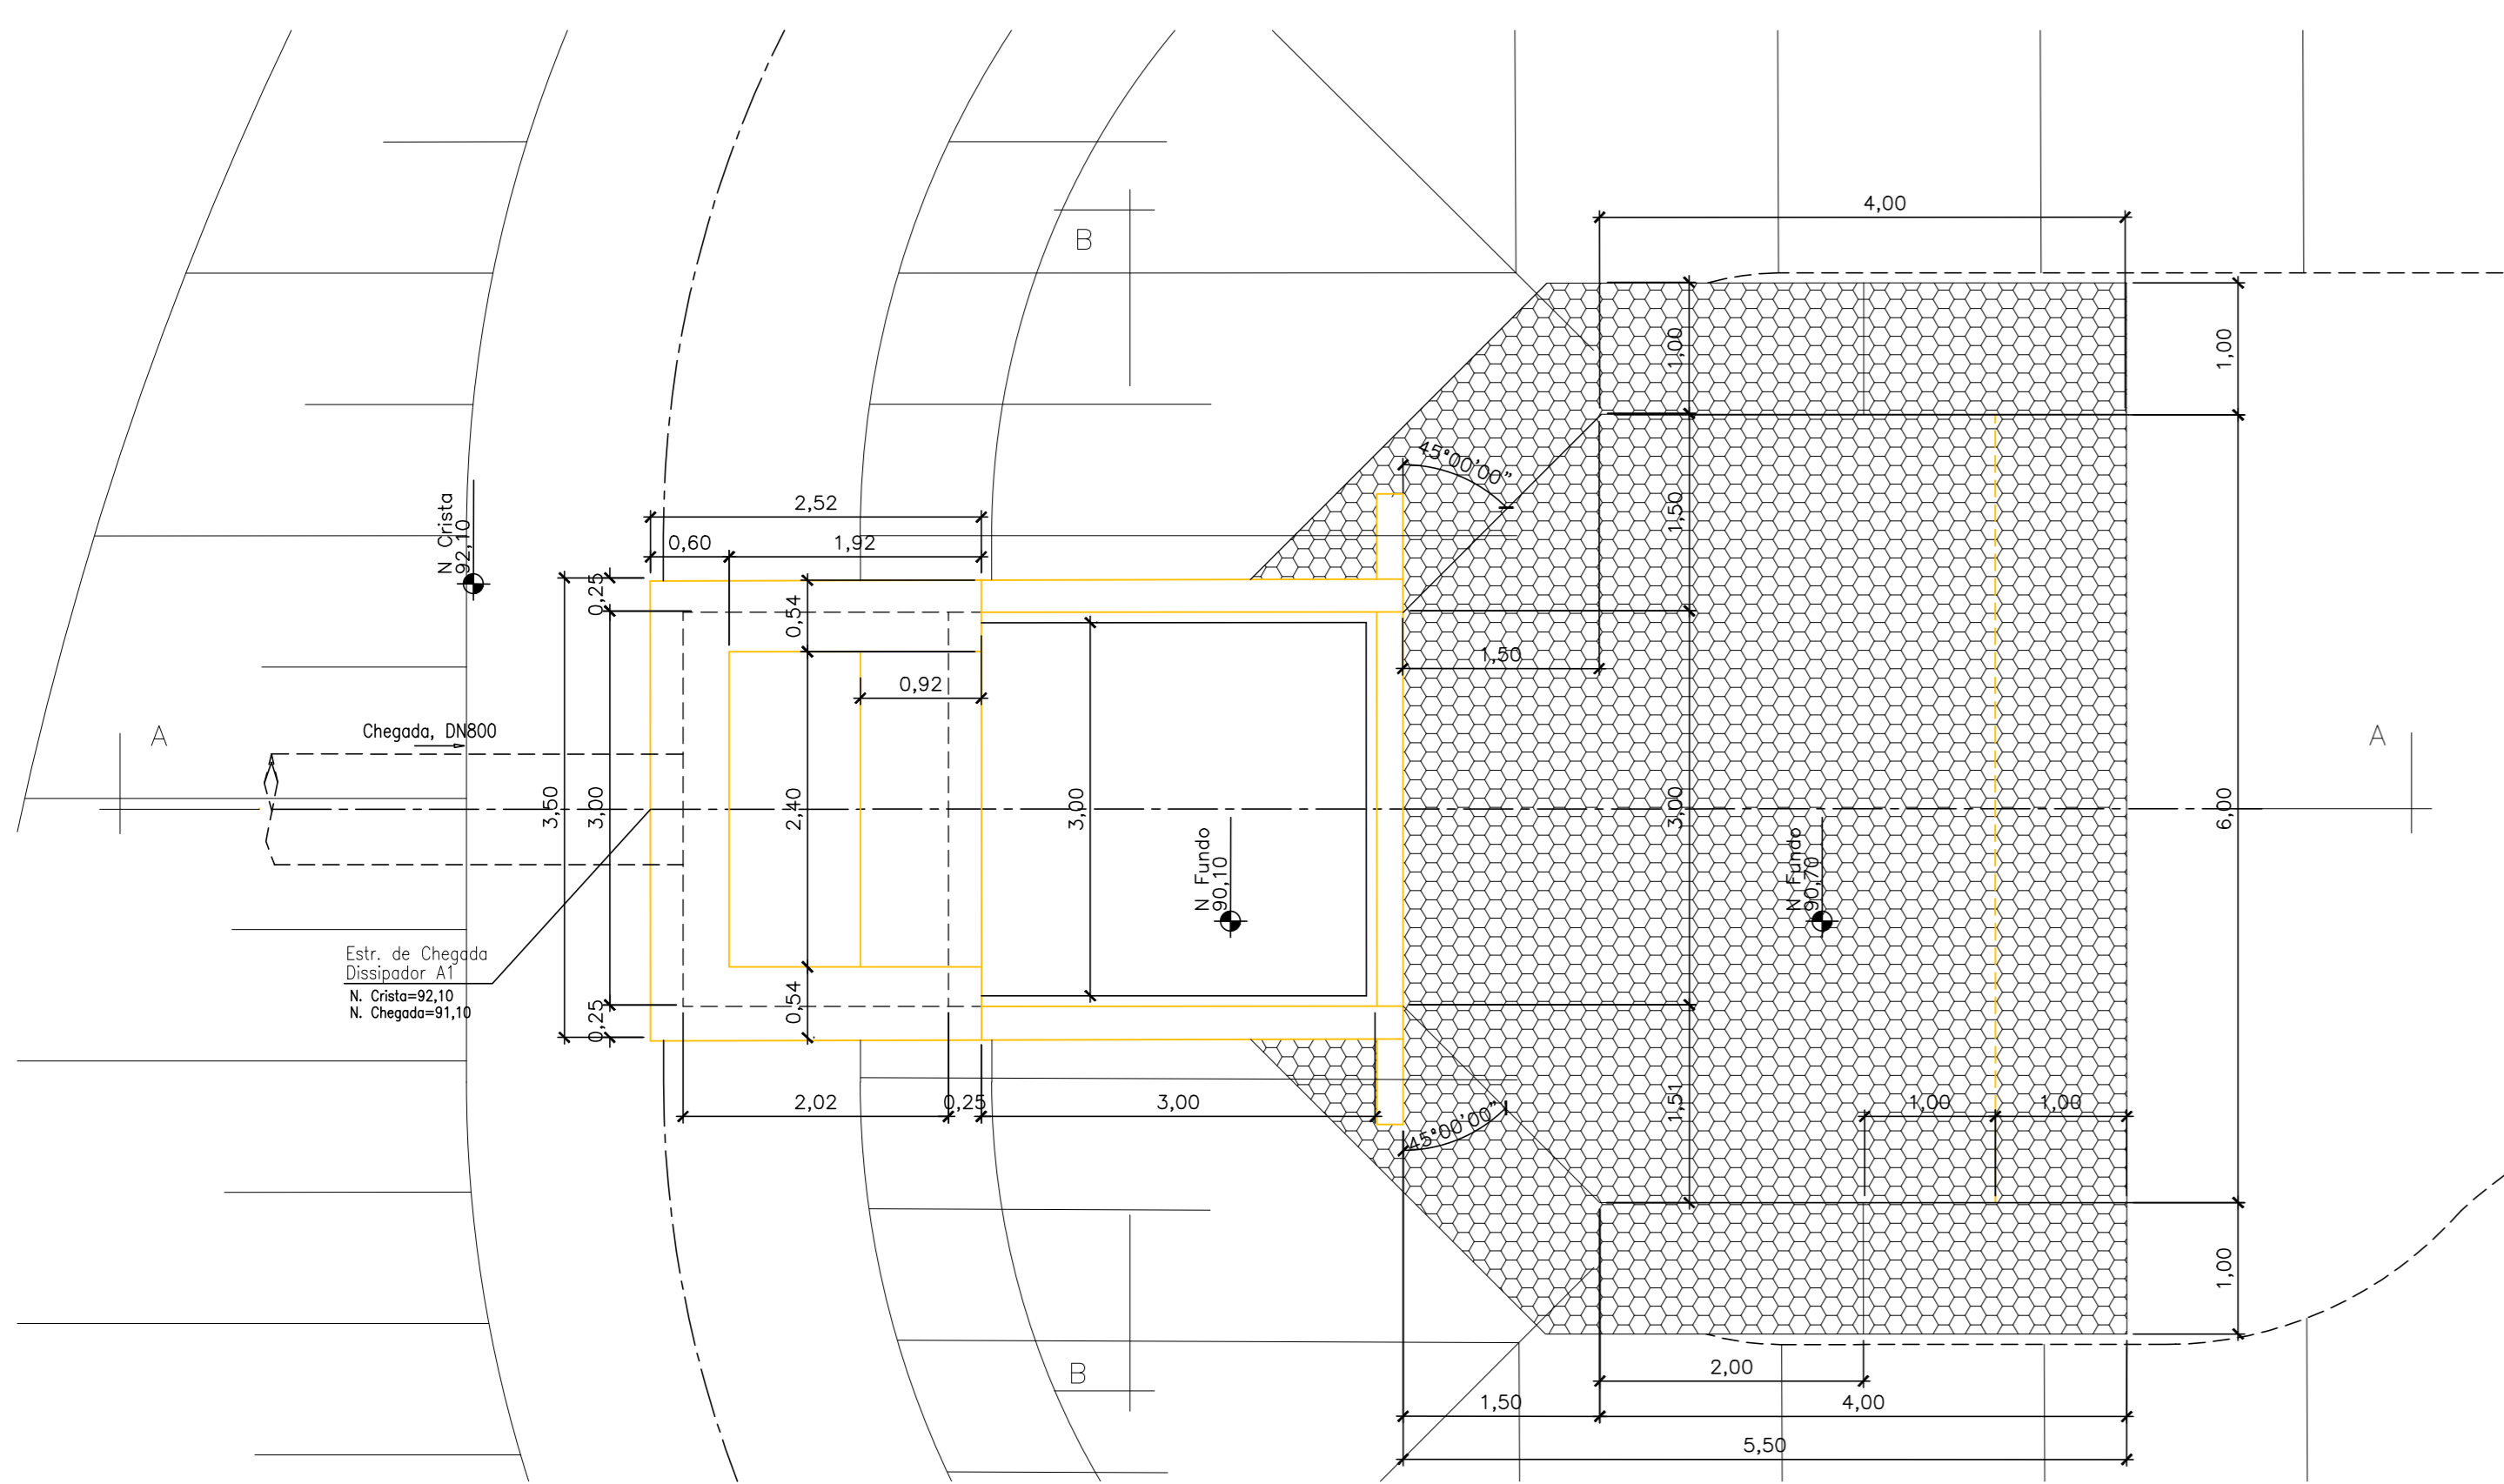

PLANTA BAIXA ESTRUTURA TIPO IMPACTO
1:50

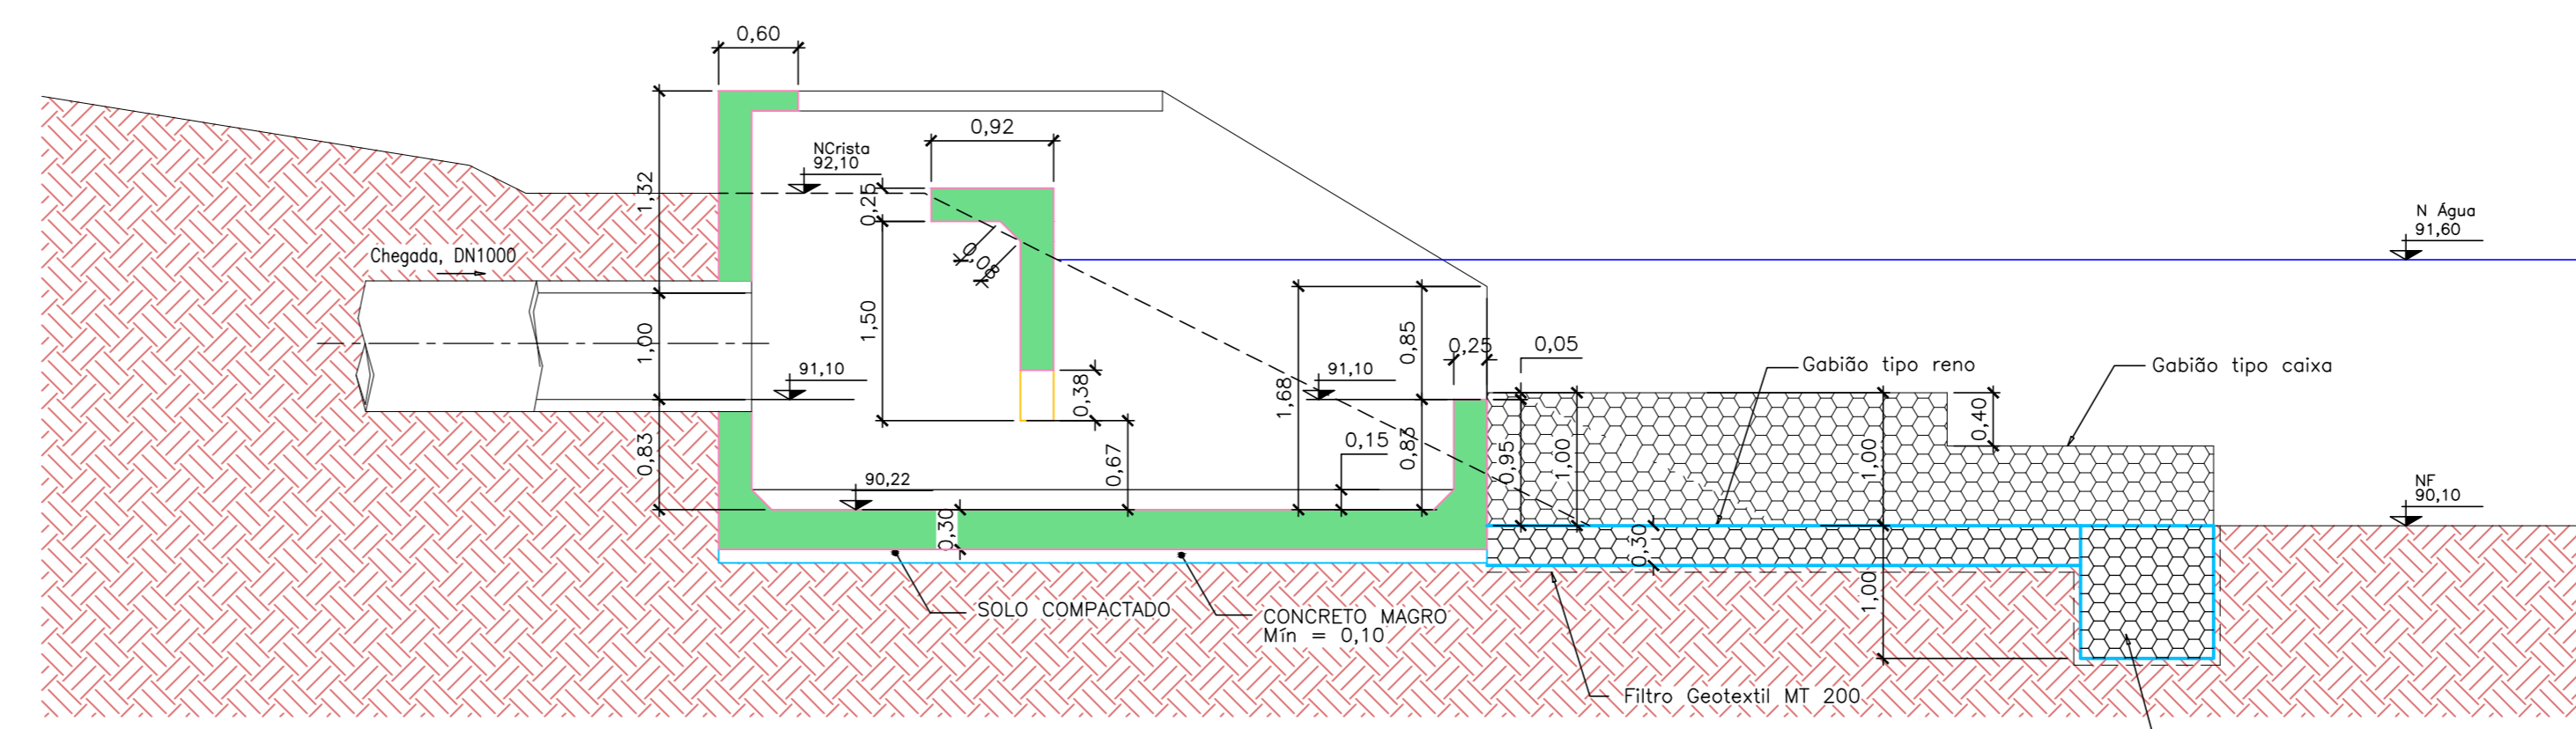

CORTE LONGITUDINAL AA
1:50

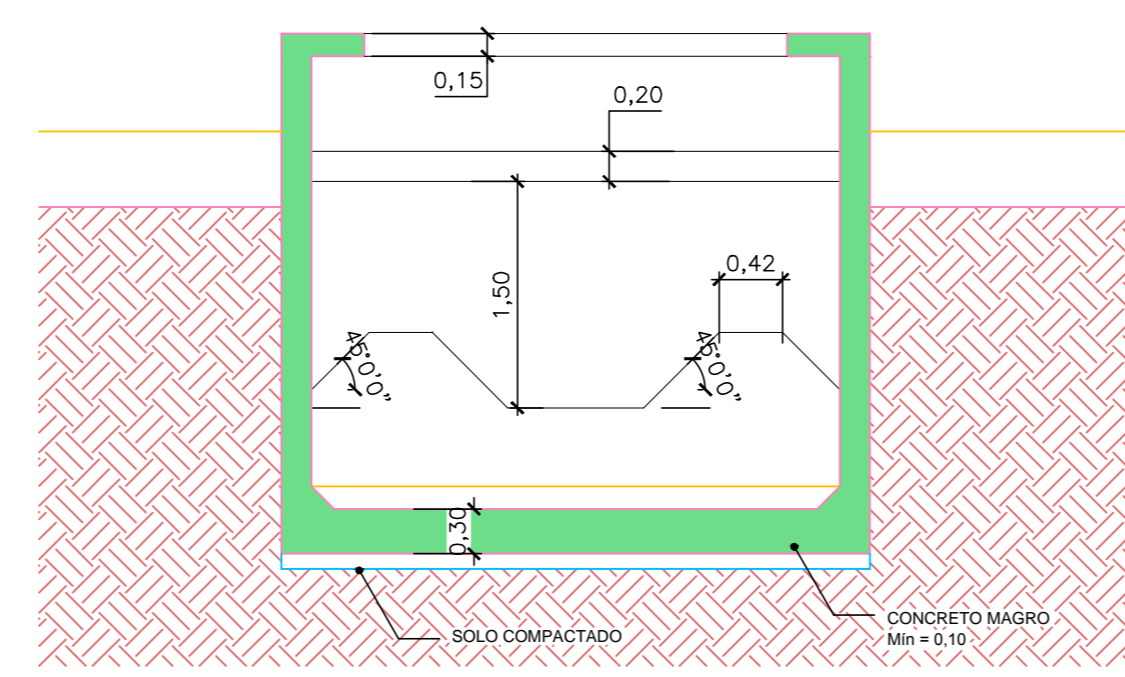

SECÇÃO TRANSVERSAL BB DA ESTRUTURA TIPO IMPACTO
1:50

SETOR: RECANTO DAS EMAS, BRASÍLIA-DF	PRANCHA
ENDEREÇO: AV. MONJOLÓ, CHÁCARA 22, NÚCLEO RURAL MONJOLÓ	02/03
PROPRIETÁRIO: INSTITUTO FEDERAL DE EDUCAÇÃO, CIÊNCIA E TECNOLOGIA DE BRASÍLIA	
AUTOR DO PROJETO:	
AUTOR DO PROJETO:	
RESP. TÉCNICO:	
PROPRIETÁRIO: INSTITUTO FEDERAL DE EDUCAÇÃO, CIÊNCIA E TECNOLOGIA DE BRASÍLIA	
RESP. TÉCNICO:	
PROJETO DRENAGEM PLUVIAL - PB RECANTO DAS EMAS	
INSTITUTO FEDERAL DE EDUCAÇÃO, CIÊNCIA E TECNOLOGIA DE BRASÍLIA	
CONTEÚDO: PLANTA BAIXA LAGOAS	
PLANTA BAIXA ESTRUTURA TIPO IMPACTO	
CORTE LONGITUDINAL AA	
SECÇÃO TRANSVERSAL BB DA ESTRUTURA TIPO IMPACTO	
ÁREA CONSTRUIDA: 3.088 m²	ÁREA TERRENO: 27.586 m²
INSTITUTO FEDERAL DE EDUCAÇÃO, CIÊNCIA E TECNOLOGIA	ESCALA: ver nos desenhos
DATA: OUTUBRO DE 2016	DESENHO: JFB