
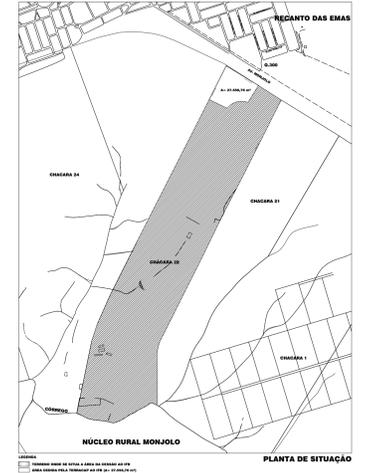


AVENIDA MONJOLO - VC 331 (331 EVC grupo IV - Decreto 27.365/2006)

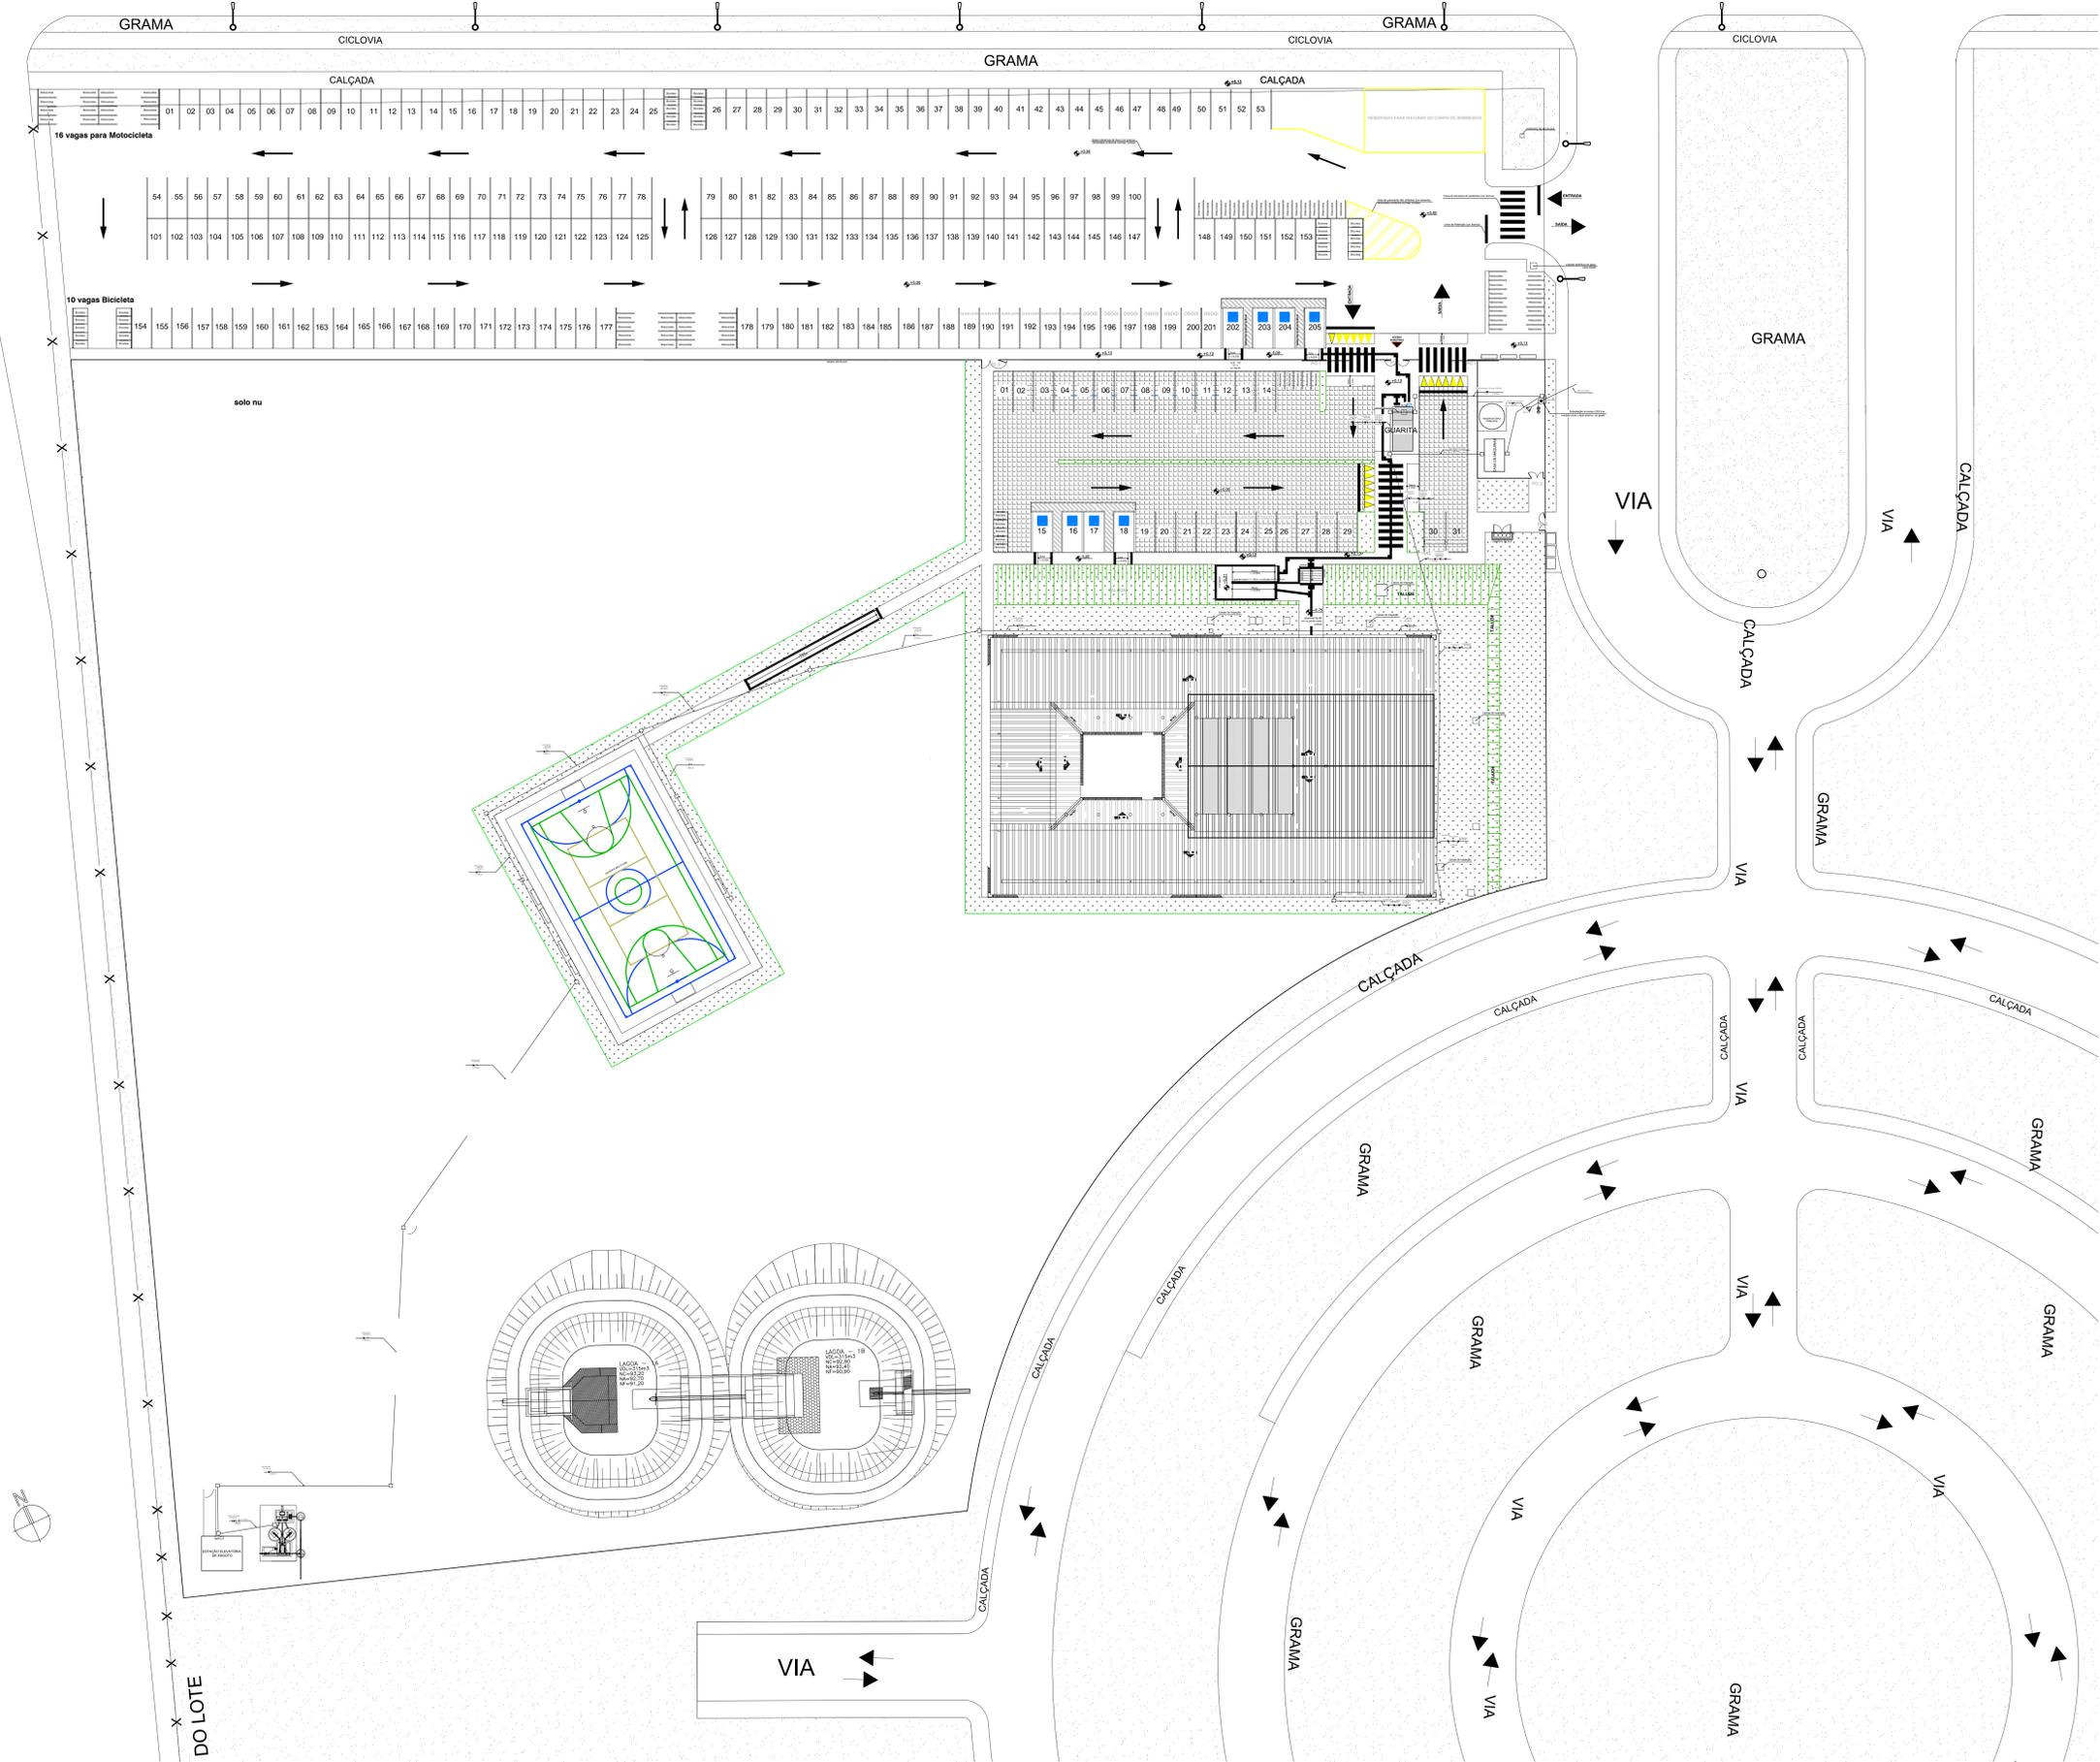

SETOR: RECANTO DAS EMAS, BRASÍLIA-DF
ENDEREÇO: AV. MONJOLO, CHÁCARA 22, NÚCLEO RURAL MONJOLO
PROPRIETÁRIO: INSTITUTO FEDERAL DE EDUCAÇÃO, CIÊNCIA E TECNOLOGIA DE BRASÍLIA
AUTOR DO PROJETO: ENG. ELET. GILMAR DE SOUSA MARTINS - CREA 5255/D
AUTOR DO PROJETO:
RESP. TÉCNICO:
PROPRIETÁRIO: INSTITUTO FEDERAL DE EDUCAÇÃO, CIÊNCIA E TECNOLOGIA DE BRASÍLIA
AUTOR: ENG. ELET. GILMAR DE SOUSA MARTINS - CREA 5255/D
RESP. TÉCNICO:

	PROJETO ELÉTRICO - IFB RECANTO DAS EMAS INSTITUTO FEDERAL DE EDUCAÇÃO, CIÊNCIA E TECNOLOGIA DE BRASÍLIA	PRANCHA
	CONTEÚDO: IMPLANTAÇÃO / LOCAÇÃO ESCALA: 1:300 DATA: OUTUBRO DE 2016	01/12

IMPLANTAÇÃO / LOCAÇÃO  
1 : 300