PRODUCED BY AN AUTODESK EDUCATIONAL PRODUCT

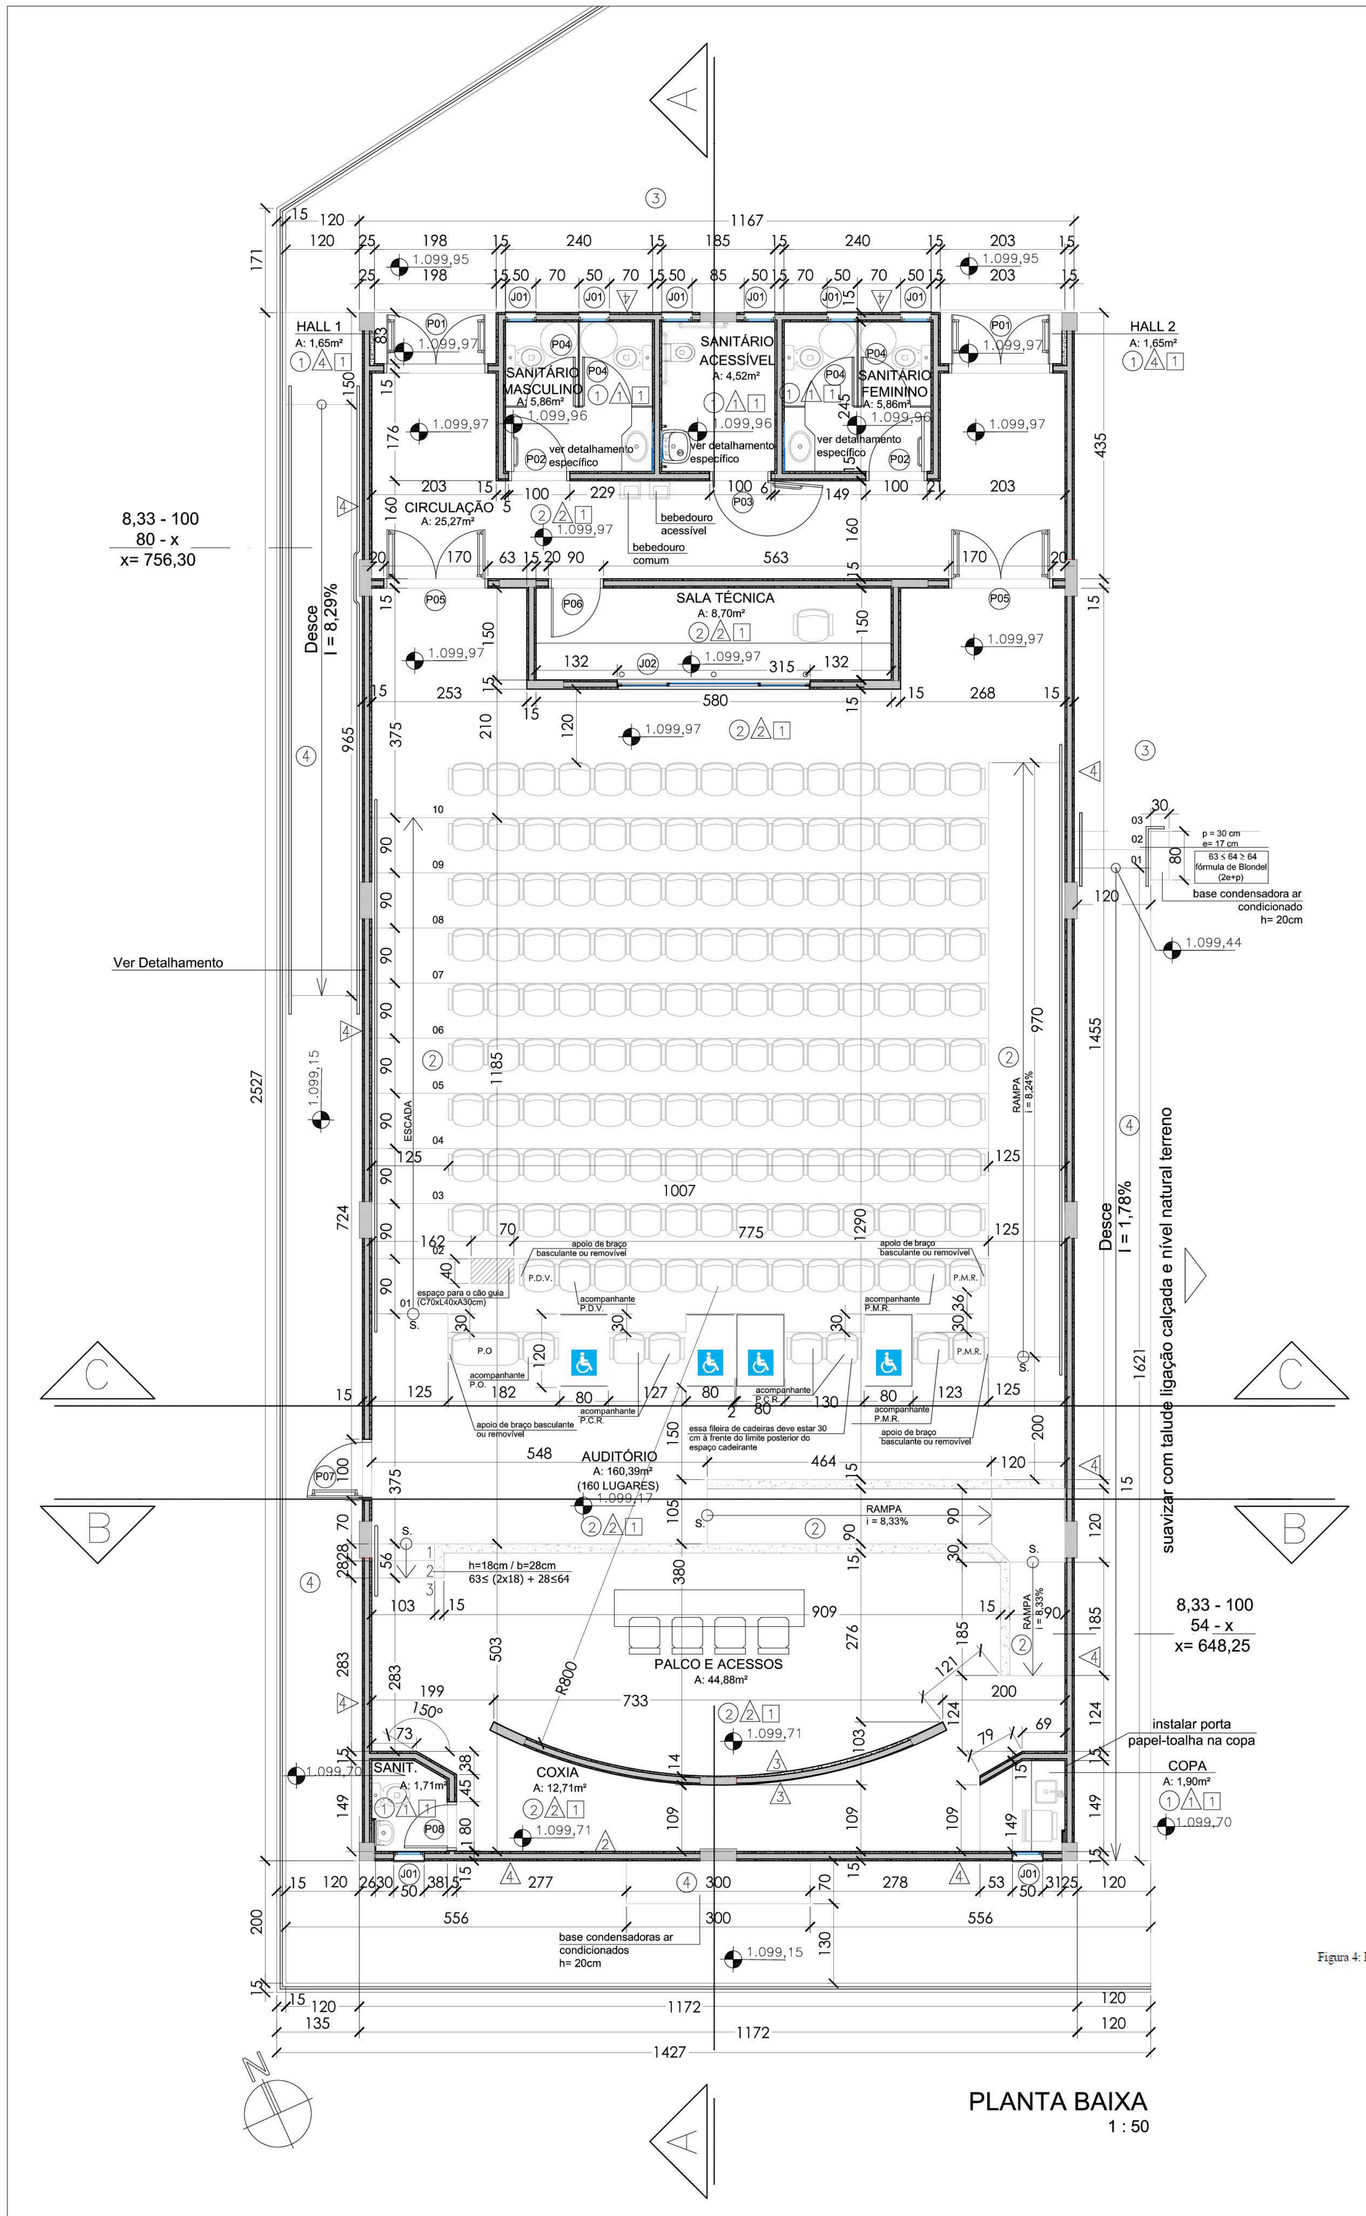

PLANTA BAIXA
1 : 50

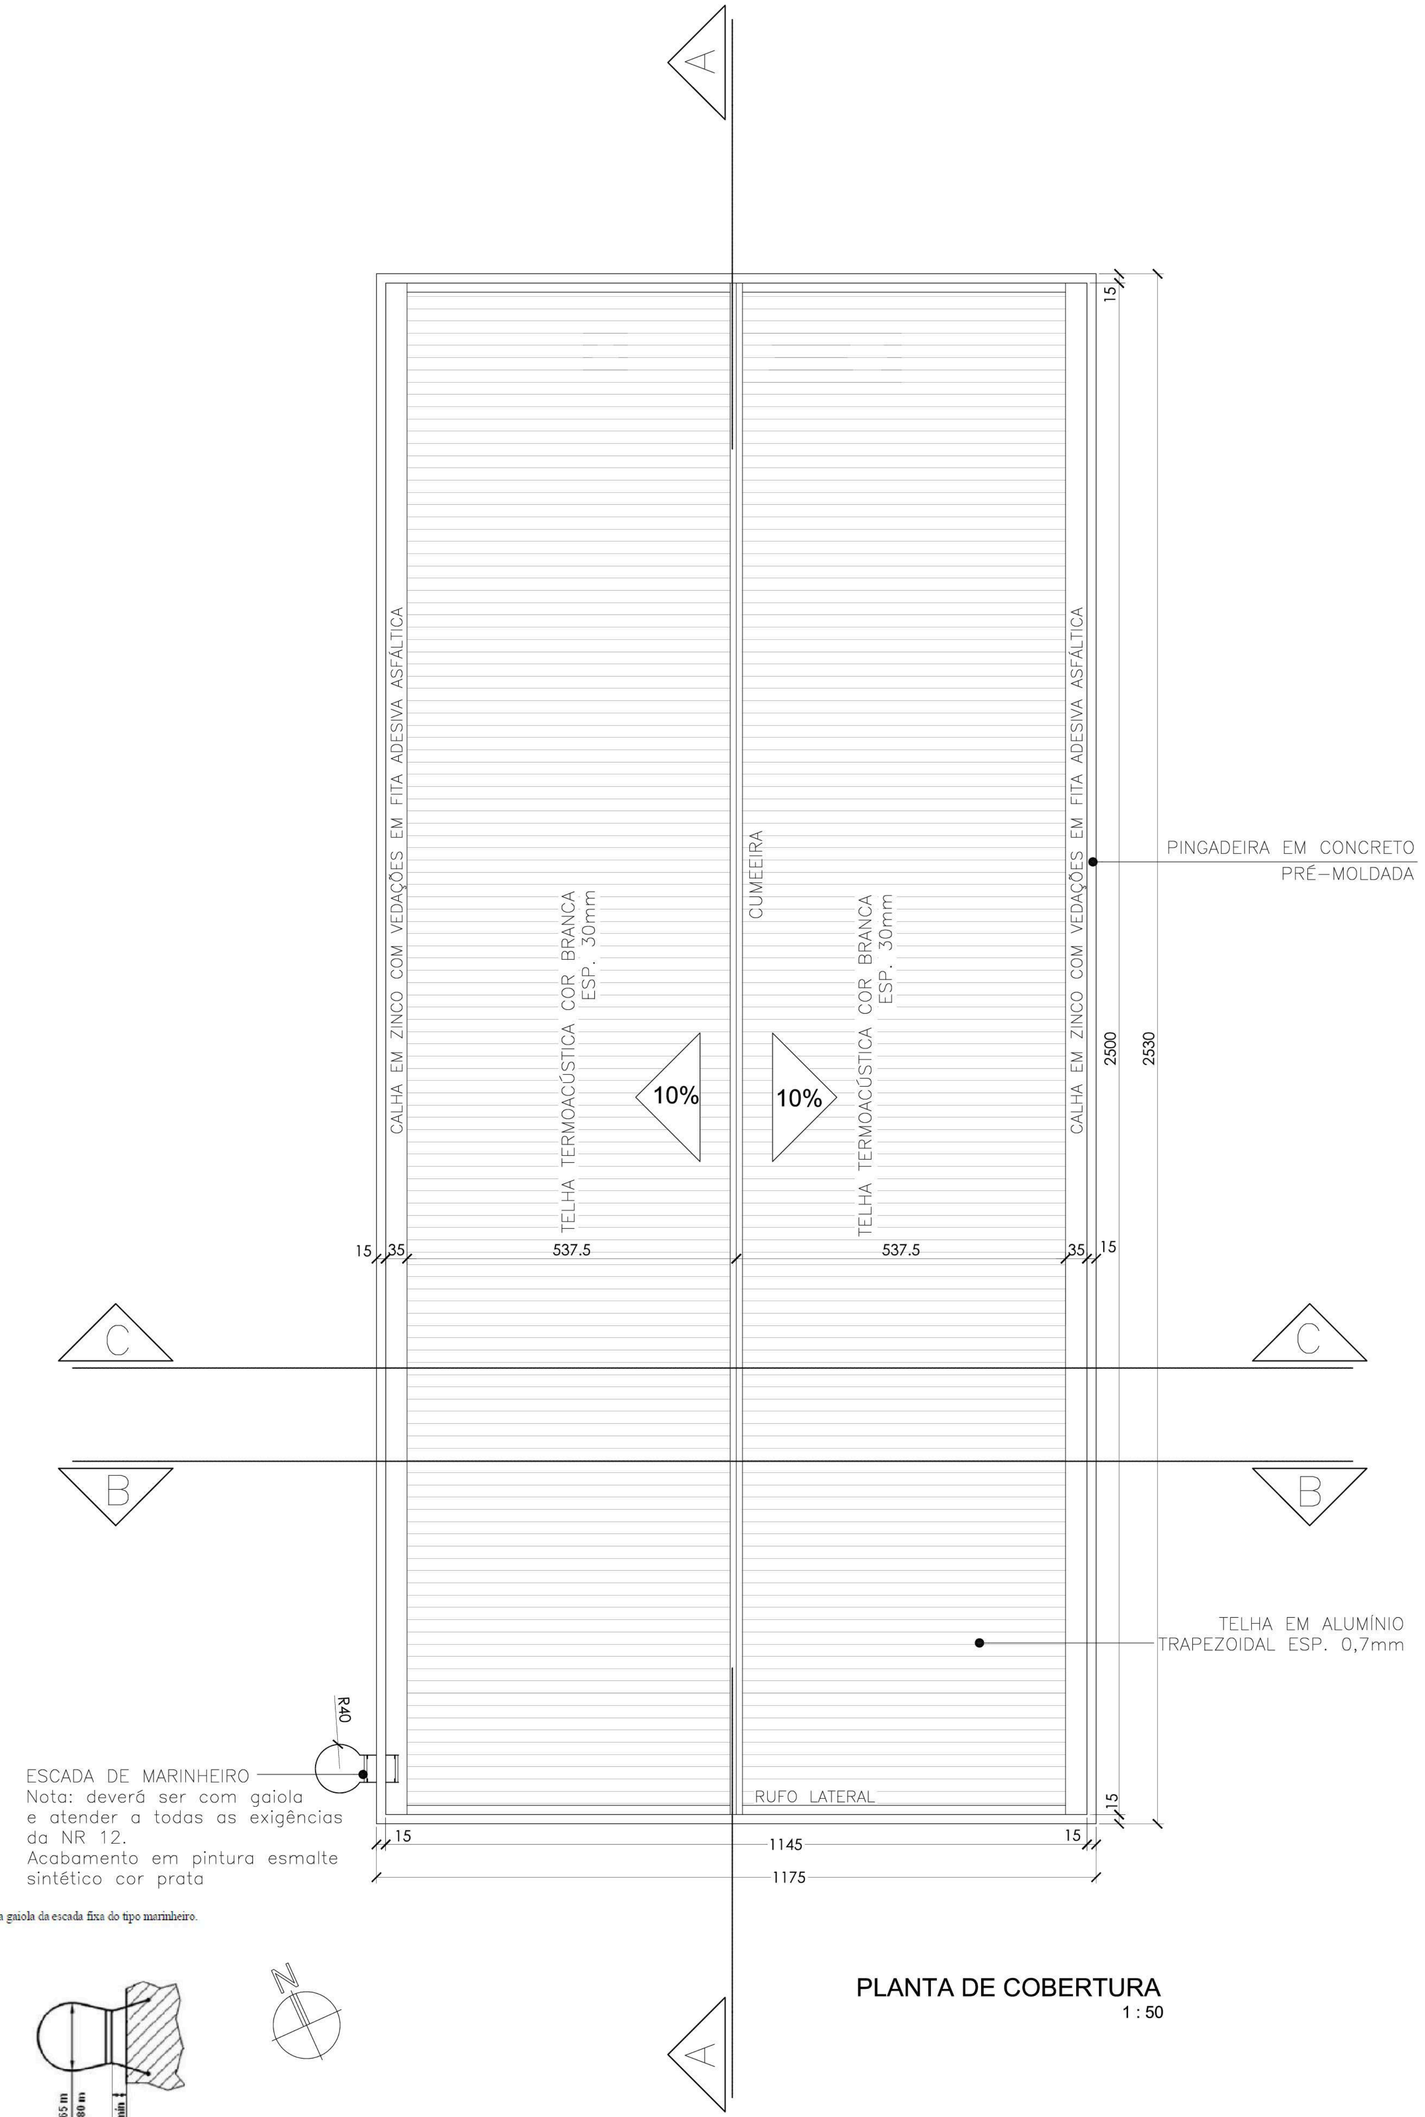

PLANTA DE COBERTURA
1 : 50

Figura 4: Exemplo de detalhe da gaiola da escada fixa do tipo marinheiro.

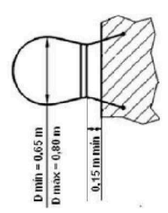

Fonte: NBR-12

OBSERVAÇÕES RELACIONADAS À COBERTURA:

* 1 - O AUDITÓRIO TERÁ COBERTURA EM TELHA METÁLICA TERMOACÚSTICA, COR BRANCA, ESP. 30 MM, i = 10%, COM ESTRUTURA METÁLICA COM ACABAMENTO EM PINTURA COR BRANCA.

* 2 - TODAS AS CUMEEIRAS SERÃO DE ALUMÍNIO, NO MESMO PERFIL E COR DAS TELHAS.

* 3 - TODOS OS RUFOS LATERAIS E CALHAS SERÃO DE ALUMÍNIO, NA MESMA COR DAS TELHAS.

* 4 - CONFERIR RIGOROSAMENTE AS MEDIDAS NO LOCAL.

* 5 - EXECUTAR TODAS AS COBERTAS ATRAVÉS DA OBSERVÂNCIA RIGOROSA DOS PROJETOS ESPECÍFICOS DE CÁLCULO ESTRUTURAL E DA ESTRUTURA METÁLICA.

QUADRO DE ESPECIFICAÇÕES

PISO

1. PISO EM PORCELANATO 45x45cm, ANTI-DERRAPANTE, BRANCO REFERÊNCIA: Porcelanato Bold Natural Blanco, 45x45cm, Portinari, Coleção Essence ou similar
2. PISO VINÍLICO TIPO RÉGUA, E=3,2mm, AMADEIRADO, PADRÃO COMO O DA IMAGEM AO LADO OU SIMILAR (A SER APROVADO PELA FISCALIZAÇÃO)

   Nota: Onde for instalado este piso vinílico, terá rodapé em madeira reciclada h=7cm fixado com cola, com mesma tonalidade do piso.
3. CIMENTO LISO COM PINTURA PARA PISO COR CINZA
4. CIMENTO LISO SEM PINTURA

TETO

1. FORRO EM GESSO ACARTONADO ACABAMENTO VINÍLICO LISO, COR BRANCA, BORDA QUADRADA E TABICA COM LARGURA DE 4cm. SOBRE O FORRO HAVERÁ UMA CAMADA DE LÃ DE ROCHA.

PAREDE

1. REVESTIMENTO 33x45cm, ATÉ H=201 cm, BRILHANTE, BRANCO, REFERÊNCIA: Revestimento Forma Branco BR (brilhante), 33,5x45cm, Eliane ou similar
2. PINTURA SEMIBRILHO LAVÁVEL, REFERÊNCIA: tinta Suvinil Ilumina Acrílico Premium Semibrilho Ultra lavável, cor algodão egípcio (F100), ou similar Algodão Egípcio - F100
3. PINTURA SEMIBRILHO LAVÁVEL, REFERÊNCIA: tinta Suvinil Ilumina Acrílico Premium Semibrilho Ultra lavável, cor cartão postal (C167), ou similar Cartão-Postal - C167
4. PAREDES EM GERAL DAS FACHADAS TINTA TEXTURIZADA ACRÍLICA (GRAFIATTO) - REFERÊNCIA: tinta Coral Decora Acrílico Premium Fosco, cor outono gelado ou similar
   PILARES RETANGULARES SALIENTES NAS FACHADAS TINTA TEXTURIZADA ACRÍLICA (GRAFIATTO) - REFERÊNCIA: tinta Coral Decora Acrílico Premium Fosco, cor recanto verde ou similar
   FRISOS NAS FACHADAS TINTA ACRÍLICA (LISA) - REFERÊNCIA: tinta Coral Decora Acrílico Premium Fosco, cor recanto verde ou similar
   PINGADEIRAS COM PINTURA LISA - REFERÊNCIA: tinta Coral Decora Acrílico Premium Fosco, cor outono gelado ou similar

OBSERVAÇÕES:

1 * DEVERÁ SER COLOCADA CANTONEIRA 1", EM ALUMÍNIO PARA PROTEÇÃO DOS "CANTOS VIVOS" NOS PILARES E PAREDES NAS ROTAS DE MAIOR CIRCULAÇÃO, COM ACABAMENTO EM PINTURA NA MESMA COR DA PAREDE ONDE ELA FOR COLOCADA.

2 * TODOS OS MATERIAIS ESPECIFICADOS NA EXECUÇÃO DA OBRA PODERÃO SER SUBSTITUÍDOS, DESDE QUE AS ESPECIFICAÇÕES TÉCNICAS SEJAM EQUIVALENTES EM PADRÃO DE QUALIDADE E COM A ANUÊNCIA DOS AUTORES DO PROJETO E FISCAIS DA OBRA.

3 * O AUDITÓRIO DEVERÁ ATENDER A NBR 9050.

4 * **CORRIMÃOS** - DEVEM SER CONTÍNUOS E FIRMEMENTE INSTALADOS, COM ALTURA DUPLA A 70 CM E 92 CM DO PISO (FACE SUPERIOR); SECÇÃO CIRCULAR MEDINDO 3,81CM DE DIÂMETRO E AFASTADO 4 CM EM RELAÇÃO À PAREDE; ELEMENTOS DE FIXAÇÃO POSICIONADOS NA SUA PARTE INFERIOR; SUAS EXTREMIDADES DEVEM ESTAR RECURVADAS E DEVEM PROLONGAR-SE 30 CM ALÉM DO INICIO E FINAL DA ESCADA OU RAMPA.

5 * TODOS OS CORRIMÃOS E GUARDA-CORPOS DEVERÃO RECEBER ACABAMENTO EM PINTURA ESMALTE SINTÉTICO COR PRATA (REF.: TINTA CORALIT TRADICIONAL ESMALTE ALTO BRILHO - CORAL)

5 * **SINALIZAÇÃO DO CORRIMÃO** - DEVEM SER COLOCADAS PLACAS EM ALUMÍNIO, COM LETRAS EM ALTO RELEVO E EM BRAILE, EM TODOS OS CORRIMÃOS (TANTO CORRIMÃO INFERIOR QUANTO O SUPERIOR), E CONFORME NBR 9050.

6 * **PISO TÁTIL** - AS PLACAS DE SINALIZAÇÃO TÁTIL DAS ÁREAS INTERNAS SERÃO VINÍLICAS, 25x25 CM, NA COR PRETA. JÁ AS DAS ÁREAS EXTERNAS SERÃO EM LADRILHO HIDRÁULICO, 25x25 CM, NA COR AMARELA. TANTO AS PLACAS VINÍLICAS QUANTO AS PLACAS EM LADRILHO HIDRÁULICO, DEVERÃO SER EMBUTIDAS NO PISO, DE FORMA A FICAREM NIVELADAS COM O MESMO.

7 * OS PEITORIS DAS JANELAS E AS SOLEIRAS DAS PORTAS DEVERÃO SER EM GRANITO PRETO SÃO GABRIEL.

QUADRO DE ESQUADRIAS

CÓDIGO	LARG (cm)	ALT (cm)	PEIT (cm)	TIPO	DESCRIÇÃO
PORTAS					
P01	160	210	---	ABRIR (2 FOLHAS)	PORTA EM LAMBRIS HORIZONTAIS DE ALUMÍNIO FOSCO COR NATURAL C/ BARRA ANTIPÂNICO, PUXADOR VERTICAL (CONFORME NBR 9050) E FECHADURA COM CILINDRO REFORÇADO
P02	90	210	---	ABRIR	PORTA EM MADEIRA PARA VERNIZ, E=3,5cm, MAÇANETA TIPO ALAVANCA (CONFORME NBR 9050), PUXADOR HORIZONTAL, FECHADURA, CHAPA INFERIOR EM AÇO INOX 4mm APLICADA NAS DUAS FACES DA PORTA
P03	90	210	---	ABRIR (180º)	PORTA EM MADEIRA PARA VERNIZ, E=3,5cm, MAÇANETA TIPO ALAVANCA (CONFORME NBR 9050), PUXADOR HORIZONTAL, FECHADURA, CHAPA INFERIOR EM AÇO INOX 4mm APLICADA NAS DUAS FACES DA PORTA
P04	80	170	---	ABRIR	PORTA EM VENEZIANA DE ALUMÍNIO NÃO PERFURADA COR NATURAL, COM TAILETA LIVRE-OCUPADO
P05	160	210	---	ABRIR (2 FOLHAS)	PORTA ACÚSTICA (ESPESSURA 6 CM) EM MADEIRA PARA VERNIZ, C/ VISOR COM VIDRO LISO DUPLO INCOLOR, MAÇANETA TIPO ALAVANCA (CONFORME NBR 9050), C/ BARRA ANTI-PÂNICO E FECHADURA
P06	80	210	---	ABRIR	PORTA EM MADEIRA PARA VERNIZ E=3,5cm, MAÇANETA TIPO ALAVANCA (CONFORME NBR 9050) E FECHADURA
P07	90	210	---	ABRIR	PORTA CORTA-FOGO COR VERMELHA C/ BARRA ANTIPÂNICO, MAÇANETA TIPO ALAVANCA (CONFORME NBR 9050) E FECHADURA COM CILINDRO REFORÇADO
P08	70	210	---	ABRIR	PORTA EM MADEIRA PARA VERNIZ, E=3,5cm, MAÇANETA TIPO ALAVANCA (CONFORME NBR 9050) E FECHADURA DE BANHEIRO
JANELAS					
J1	50	80	210	MÁXIMO AR	JANELA EM ALUMÍNIO FOSCO COR NATURAL E VIDRO JATEADO 4mm
J2	315	80	100	CORRER	JANELA EM ALUMÍNIO FOSCO COR NATURAL E VIDRO LISO 4mm

ESPECIFICAÇÕES RELACIONADAS ÀS ESQUADRIAS

1. AS PORTAS EM MADEIRA DEVERÃO RECEBER ACABAMENTO EM VERNIZ BRILHANTE IMBUIA
2. AS FECHADURAS DAS PORTAS EXTERNAS (DE MAIOR SEGURANÇA) SERÃO DE CILINDRO REFORÇADO E DAS INTERNAS, SERÃO DE CILINDRO DO TIPO COMUM. FABRICAÇÃO LAFONTE OU EQUIVALENTE.
3. AS TARJETAS PARA AS PORTAS DE BOX DEVERÃO SER DE FABRICAÇÃO LAFONTE OU EQUIVALENTE.
4. TODOS OS PUXADORES, MAÇANETAS E BARRAS ANTI-PÂNICO DAS PORTAS DEVERÃO ATENDER ÀS NORMAS VIGENTES NO QUE SE REFERE ÀS SUAS CARACTERÍSTICAS E À SUA INSTALAÇÃO.
5. TODAS AS DOBRADIÇAS DEVERÃO SER DE PRIMEIRA QUALIDADE E RESISTENTES À OXIDAÇÃO. CADA PORTA, À EXCEÇÃO DAS PORTAS DE BOX, RECEBERÃO 3 UNIDADES, FABRICAÇÃO LAFONTE OU EQUIVALENTE.

SETOR: RECANTO DAS EMAS, BRASÍLIA-DF

ENDEREÇO: AV., MONJOLO, CHÁCARA 22; NÚCLEO RURAL MONJOLO

PROPRIETÁRIO: INSTITUTO FEDERAL DE EDUCAÇÃO, CIÊNCIA E TECNOLOGIA DE BRASÍLIA

AUTOR DO PROJETO: ARQ. E URB. ROGÉRIO OLIVEIRA DE ARAÚJO - CAU A75081-6

AUTOR DO PROJETO: ARQ. E URB. JANAÍNA CÂNDIDA DA SILVA - CAU A37815-1

RESP. TÉCNICO:

PROPRIETÁRIO: INSTITUTO FEDERAL DE EDUCAÇÃO, CIÊNCIA E TECNOLOGIA DE BRASÍLIA

AUTOR DO PROJETO: ARQ. E URB. ROGÉRIO OLIVEIRA DE ARAÚJO - CAU A75081-6

AUTOR DO PROJETO: ARQ. E URB. JANAÍNA CÂNDIDA DA SILVA - CAU A37815-1

RESP. TÉCNICO:

INSTITUTO FEDERAL DE EDUCAÇÃO, CIÊNCIA E TECNOLOGIA

PROJETO ARQUITETÔNICO-URBANÍSTICO_IFB RECANTO DAS EMAS
INSTITUTO FEDERAL DE EDUCAÇÃO, CIÊNCIA E TECNOLOGIA DE BRASÍLIA

PLANTA BAIXA
PLANTA DE COBERTURA
QUADRO DE ESPECIFICAÇÕES
QUADRO DE ESQUADRIAS

ÁREA CONSTRUÇÃO: 1.085,34m² ÁREA TERRENO: 27.556,76m²

DATA: JULHO DE 2017 ESCALA: ver nos desenhos DESENHO:IFB

PRANCHA 02/09

PRODUCED BY AN AUTODESK EDUCATIONAL PRODUCT
PRODUCED BY AN AUTODESK EDUCATIONAL PRODUCT
PRODUCED BY AN AUTODESK EDUCATIONAL PRODUCT