PRODUCED BY AN AUTODESK EDUCATIONAL PRODUCT

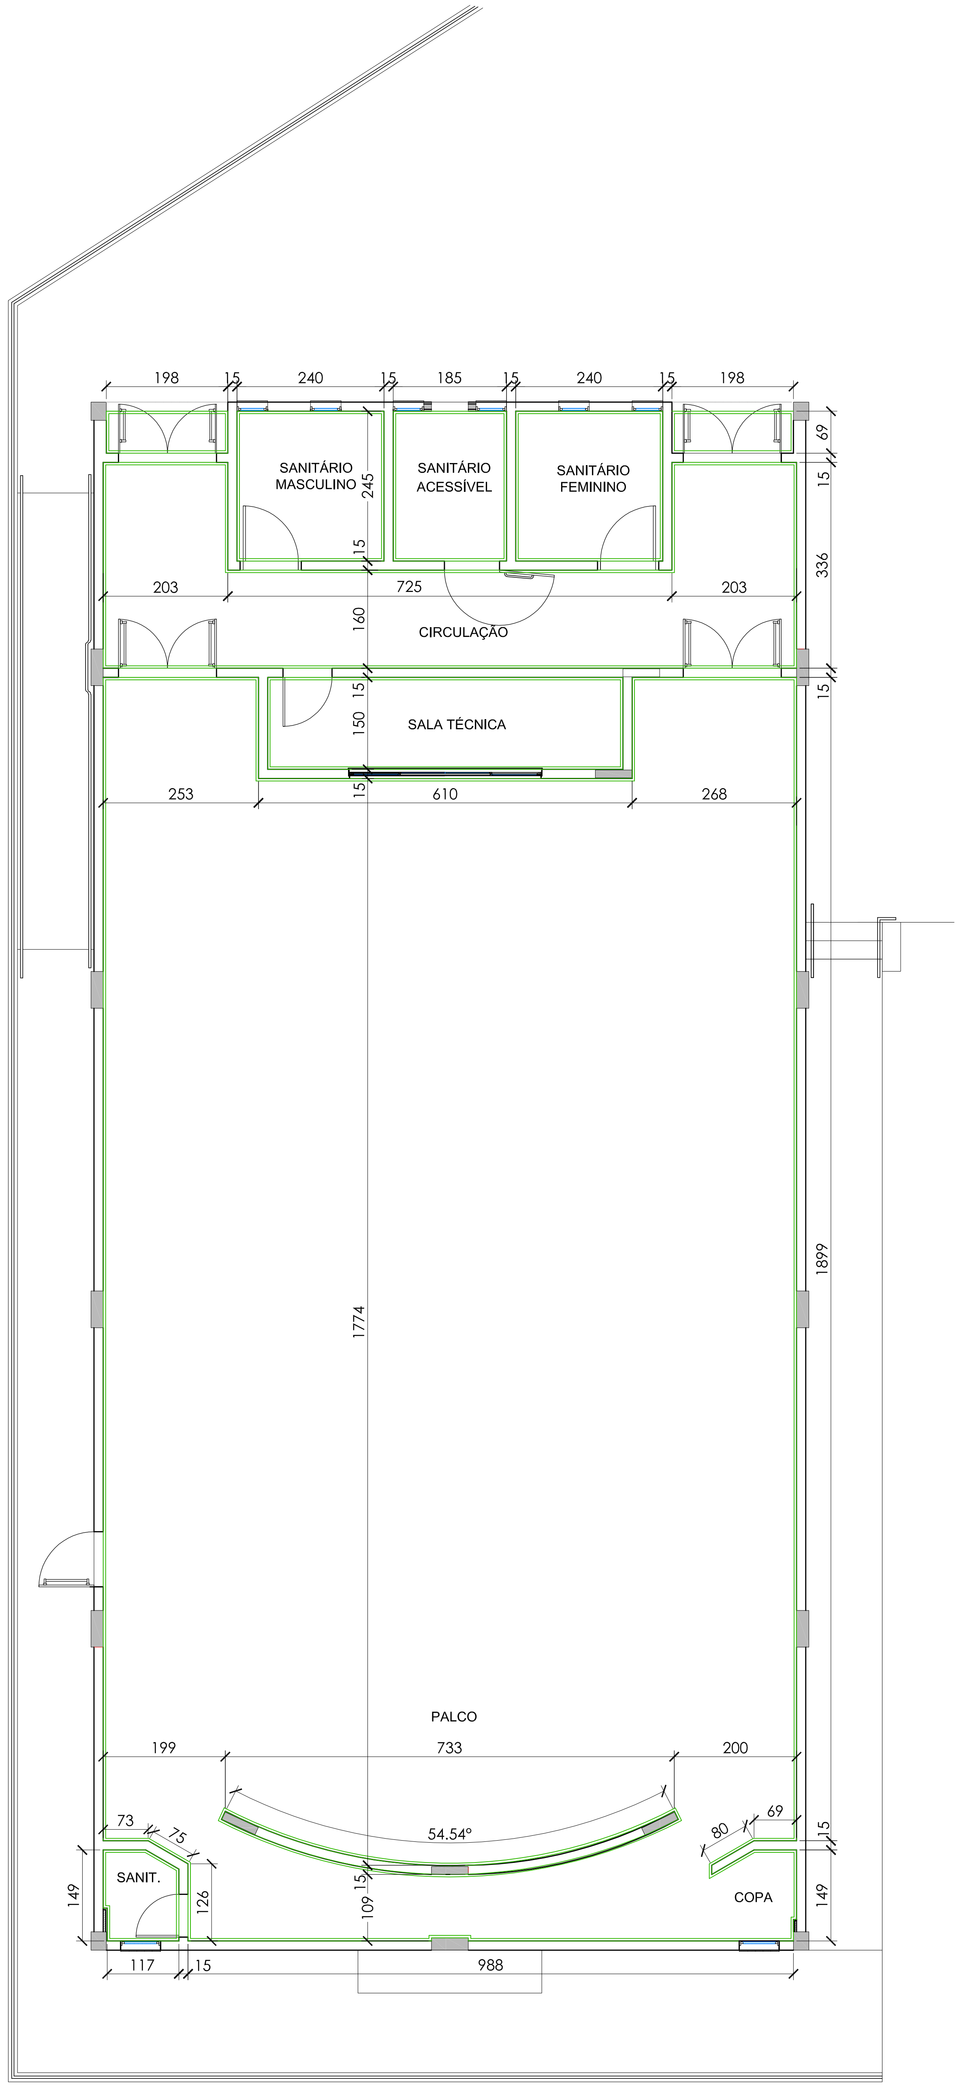

NOTA: Toda a edificação terá forro em gesso acartonado acabamento vinílico liso, cor branca, borda quadrada e tabica de alumínio com largura de 4 cm e pintura epóxi cor branco neve. Sobre o forro haverá uma camada de lã de rocha.

PAGINAÇÃO DE FORRO
Escala 1:50

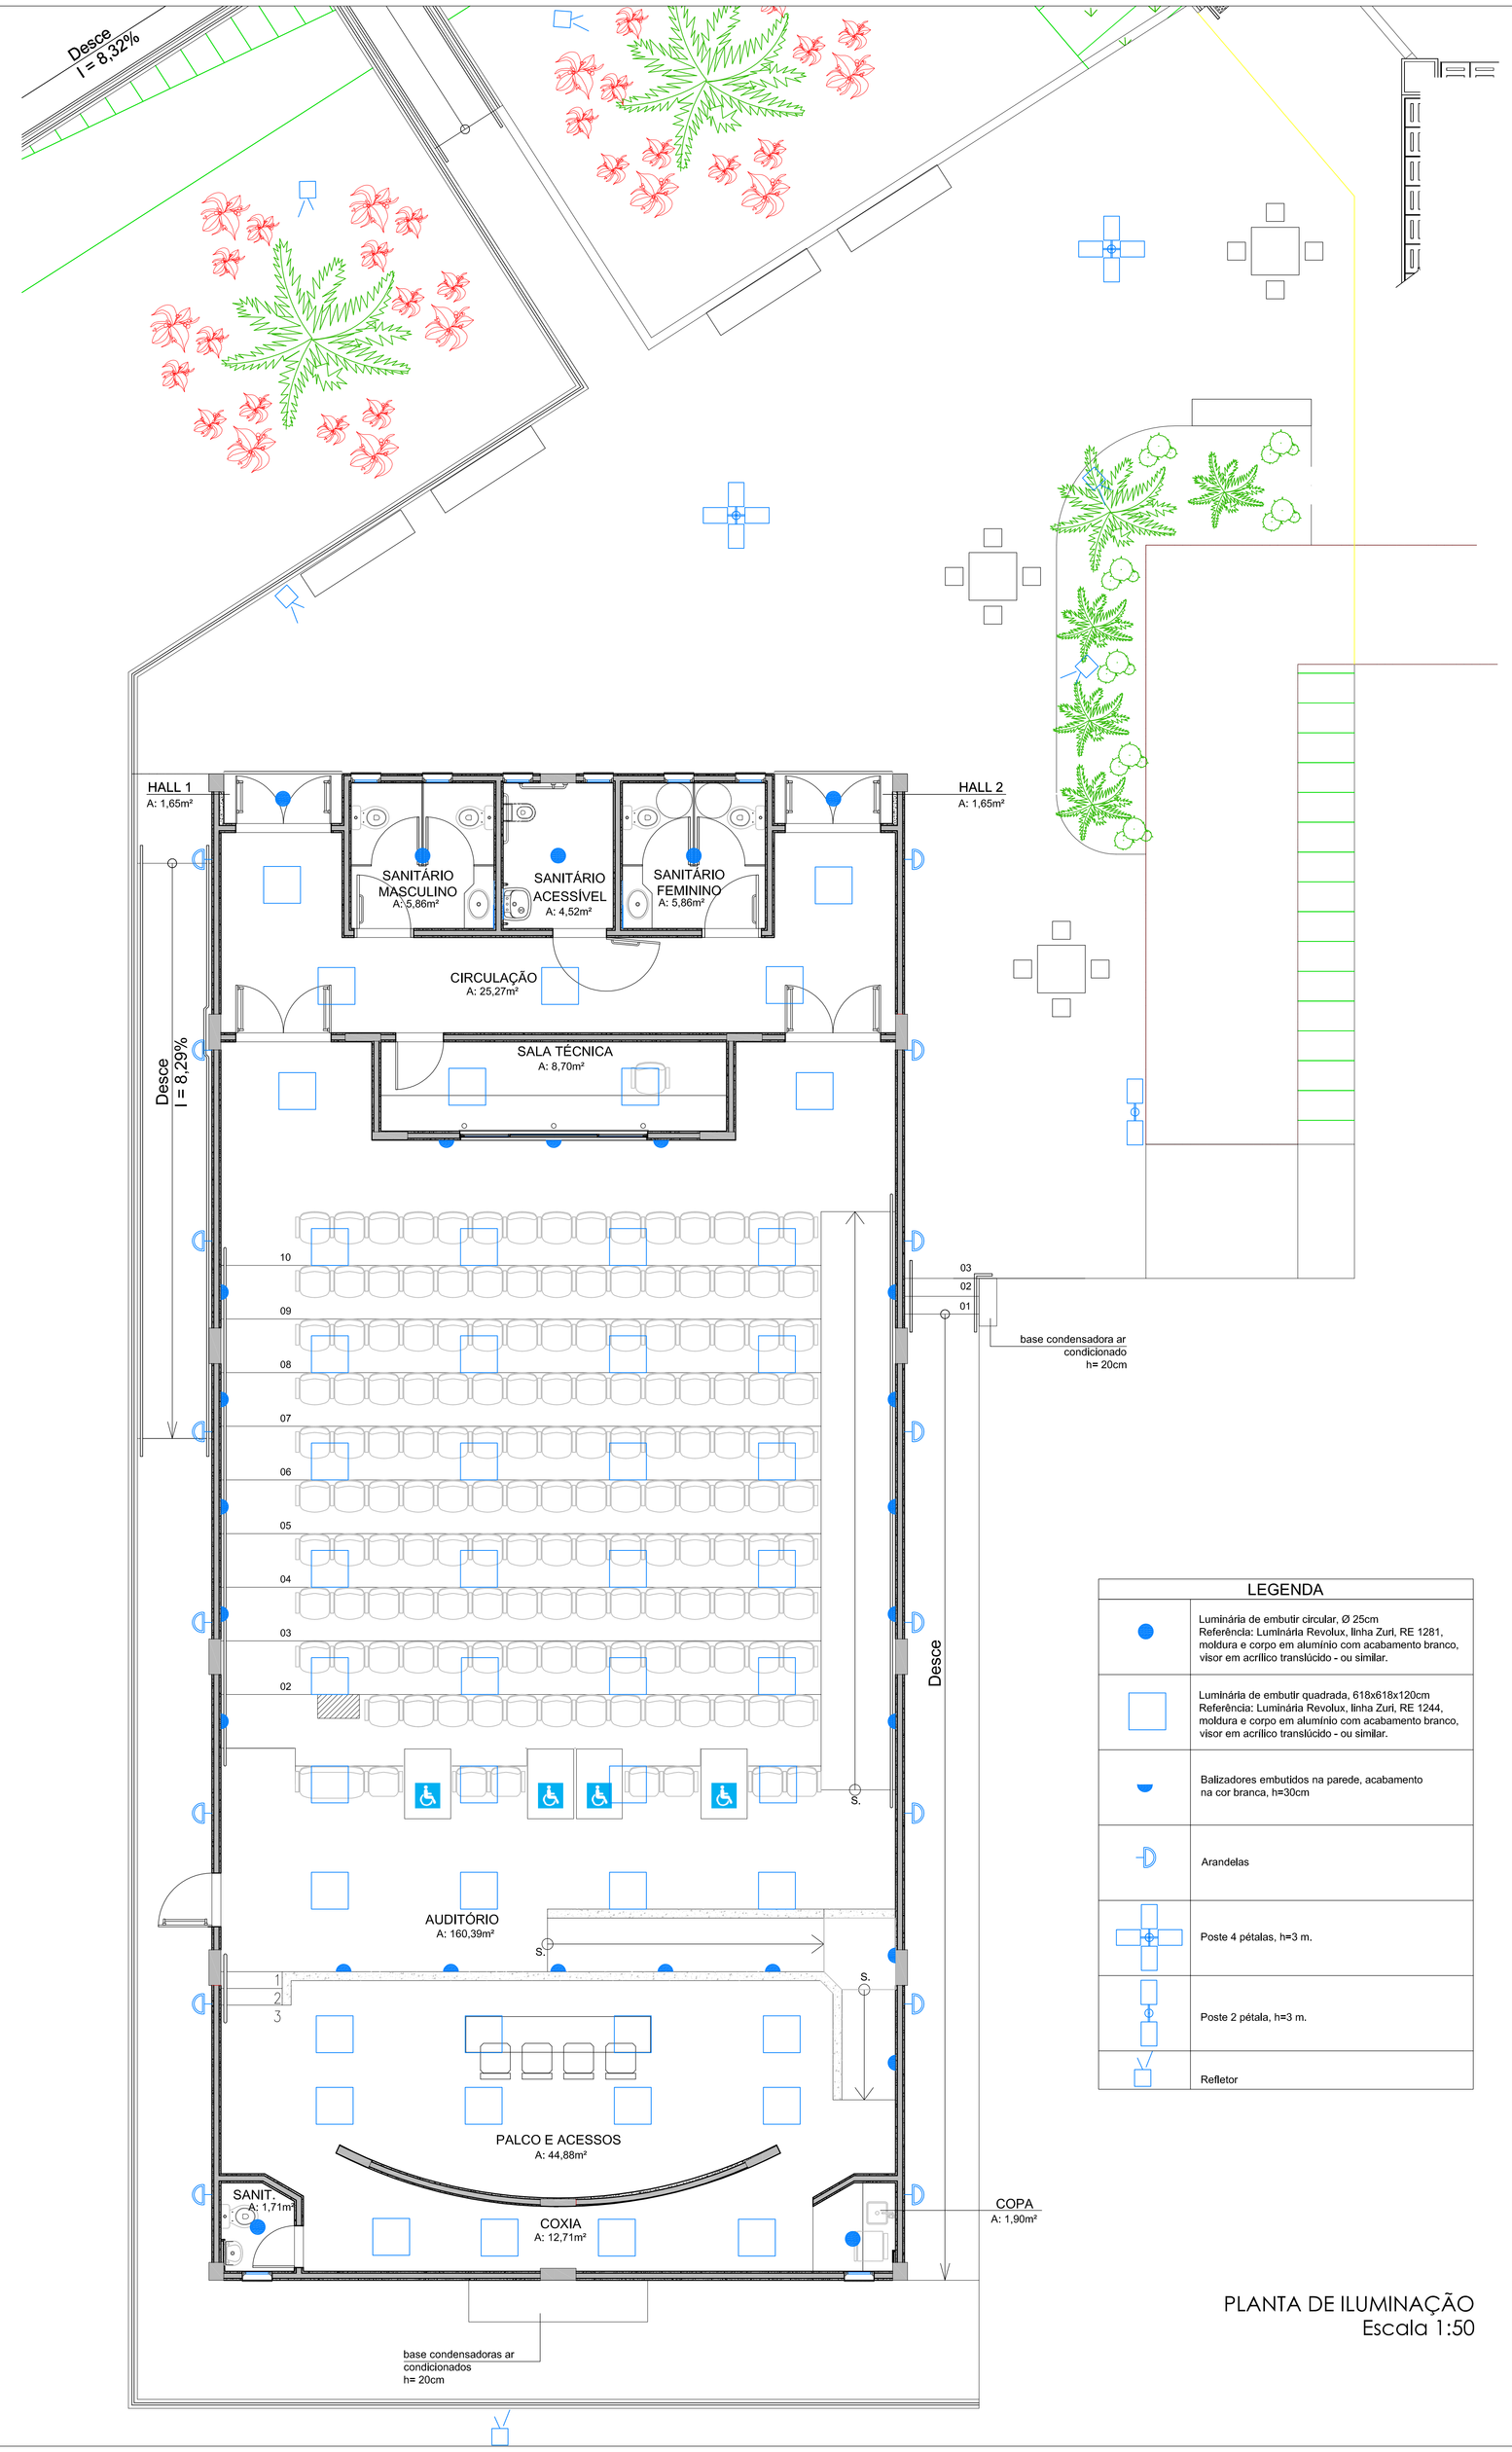

LEGENDA	
●	Luminária de embutir circular, Ø 25cm Referência: Luminária Revolux, linha Zurl, RE 1281, moldura e corpo em alumínio com acabamento branco, visor em acrílico translúcido - ou similar.
□	Luminária de embutir quadrada, 618x618x120cm Referência: Luminária Revolux, linha Zurl, RE 1244, moldura e corpo em alumínio com acabamento branco, visor em acrílico translúcido - ou similar.
▬	Balizadores embutidos na parede, acabamento na cor branca, h=30cm
	Arandelas
	Poste 4 pétalas, h=3 m.
	Poste 2 pétala, h=3 m.
	Refletor

PLANTA DE ILUMINAÇÃO
Escala 1:50

5.5.2.2 Sinalização de espaço para P.C.R.

A sinalização do espaço para P.C.R. deve ser conforme a Figura 65. Esta demarcação tem as dimensões de um M.R. e também se aplica às áreas de resgate, conforme 6.4.5. Em locais de atendimento público, deve ser garantido pelo menos um espaço para P.C.R.

Dimensões em metros

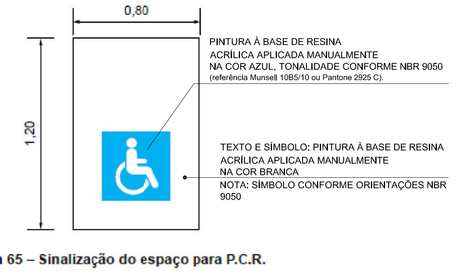

Figura 65 – Sinalização do espaço para P.C.R.

© ABNT 2015 - Todos os direitos reservados

5.3.2 Símbolo internacional de acesso – SIA

A indicação de acessibilidade nas edificações, no mobiliário, nos espaços e nos equipamentos urbanos deve ser feita por meio do símbolo internacional de acesso - SIA. A representação do símbolo internacional de acesso consiste em um pictograma branco sobre fundo azul (referência Munsell 10B5/10 ou Pantone 2925 C). Este símbolo pode, opcionalmente, ser representado em branco e preto (pictograma branco sobre fundo preto ou pictograma preto sobre fundo branco), e deve estar sempre voltado para o lado direito, conforme Figuras 31 ou, preferencialmente, Figura 32. Nenhuma modificação, estilização ou adição deve ser feita a estes símbolos. Este símbolo é destinado a sinalizar os locais acessíveis.

a) Branco sobre fundo azul b) Branco sobre fundo preto c) Preto sobre fundo branco

Figura 31 – Símbolo internacional de acesso – Forma A

a) Branco sobre fundo azul b) Branco sobre fundo preto c) Preto sobre fundo branco

Figura 32 – Símbolo internacional de acesso – Forma B

Art. 23. Os teatros, cinemas, auditórios, estádios, ginásios de esporte, casas de espetáculos, salas de conferências e similares reservarão, pelo menos, dois por cento da lotação do estabelecimento para pessoas em cadeira de rodas, distribuídos pelo recinto em locais diversos, de boa visibilidade, próximos aos comedores, devidamente sinalizados, evitando-se áreas segregadas de público e a obstrução das saídas, em conformidade com as normas técnicas de acessibilidade da ABNT.

§ 1º Nas edificações previstas no caput, é obrigatória, ainda, a destinação de dois por cento dos assentos para acomodação de pessoas portadoras de deficiência visual e de pessoas com mobilidade reduzida, incluindo obesos, em locais de boa recepção de mensagens sonoras, devendo todos ser devidamente sinalizados e estar de acordo com os padrões das normas técnicas de acessibilidade da ABNT.

§ 2º No caso de não haver comprovada procura pelos assentos reservados, estes poderão excepcionalmente ser ocupados por pessoas que não sejam portadoras de deficiência ou que não tenham mobilidade reduzida.

§ 3º Os espaços e assentos a que se refere este artigo deverão situar-se em locais que garantam a acomodação de, no mínimo, um acompanhante da pessoa portadora de deficiência ou com mobilidade reduzida.

Fonte: Decreto 5296/2004

SETOR: RECANTO DAS EMAS, BRASÍLIA-DF
ENDEREÇO: AV. MONJOLO, CHÁCARA 22, NÚCLEO RURAL MONJOLO
PROPRIETÁRIO: INSTITUTO FEDERAL DE EDUCAÇÃO, CIÊNCIA E TECNOLOGIA DE BRASÍLIA
AUTOR DO PROJETO: ARQ. E URB. ROGÉRIO OLIVEIRA DE ARAÚJO - CAU A75081-6
AUTOR DO PROJETO: ARQ. E URB. JANAÍNA CÂNDIDA DA SILVA - CAU A37815-1
RESP. TÉCNICO:

PROPRIETÁRIO: INSTITUTO FEDERAL DE EDUCAÇÃO, CIÊNCIA E TECNOLOGIA DE BRASÍLIA
AUTOR DO PROJETO: ARQ. E URB. ROGÉRIO OLIVEIRA DE ARAÚJO - CAU A75081-6
AUTOR DO PROJETO: ARQ. E URB. JANAÍNA CÂNDIDA DA SILVA - CAU A37815-1
RESP. TÉCNICO:

INSTITUTO FEDERAL DE EDUCAÇÃO, CIÊNCIA E TECNOLOGIA

PROJETO ARQUITETÔNICO-URBANÍSTICO_IFB RECANTO DAS EMAS
INSTITUTO FEDERAL DE EDUCAÇÃO, CIÊNCIA E TECNOLOGIA DE BRASÍLIA

CONTEÚDO: PAGINAÇÃO DE FORRO PLANTA DE ILUMINAÇÃO

ÁREA CONSTRUÇÃO: 1.085,34m² ÁREA TERRENO: 27.556,78m²
DATA: JULHO DE 2017 ESCALA: ver nos desenhos DESENHO:IFB

PRANCHA
06/09

PRODUCED BY AN AUTODESK EDUCATIONAL PRODUCT
PRODUCED BY AN AUTODESK EDUCATIONAL PRODUCT
PRODUCED BY AN AUTODESK EDUCATIONAL PRODUCT