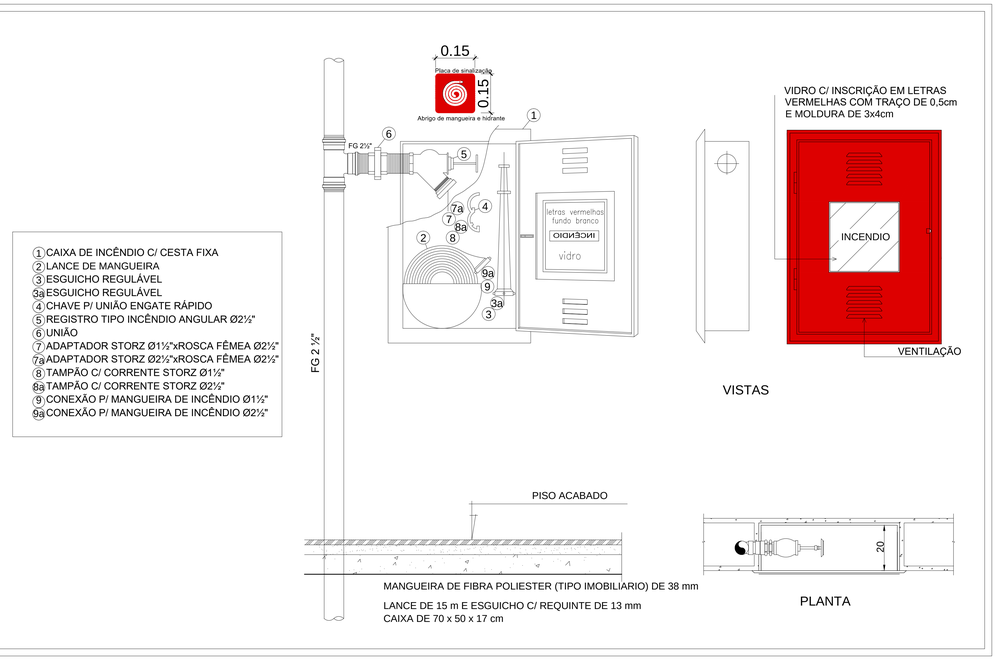

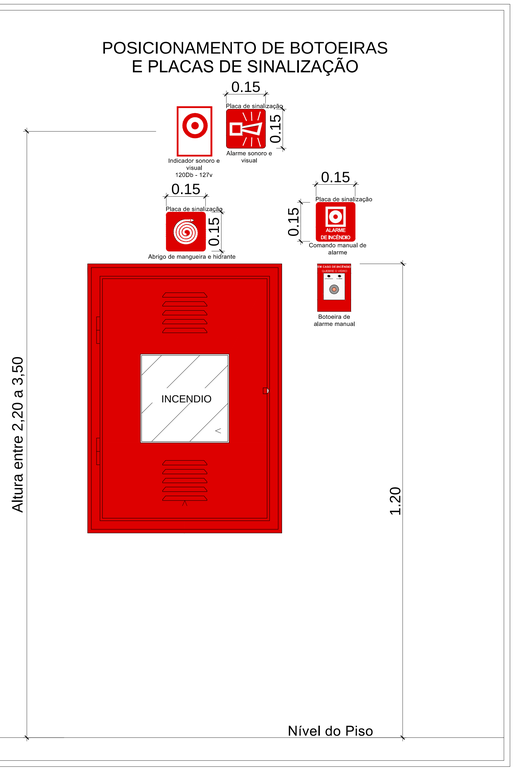

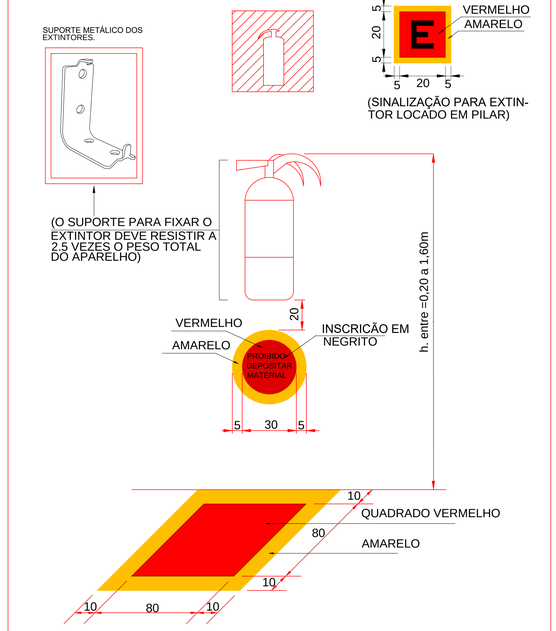

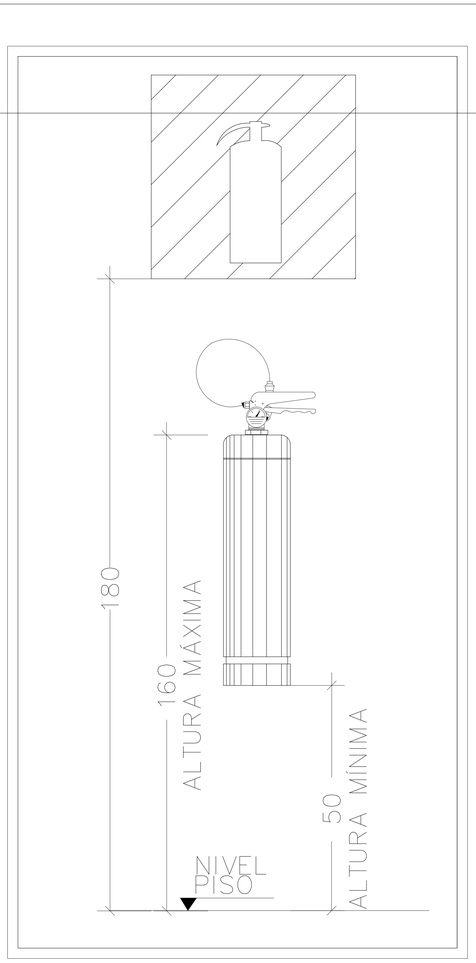

DETALHE EXTINTOR
OBS: SEM ESCALA

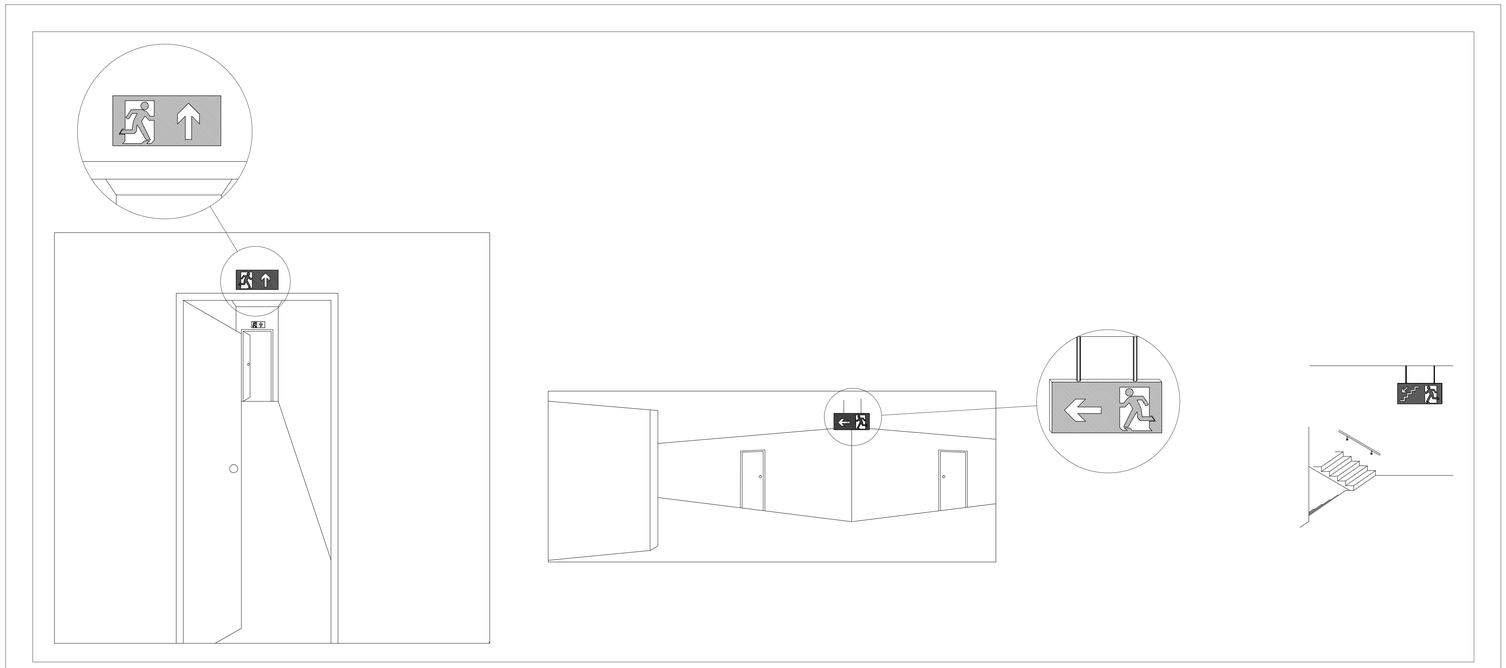

Placas de Sinalização - Sem Escala

Revisão:	Descrição:	Data:
03	xxxxxxxxxxxxxxxxxxxxxxxxxxxxxxxx	xx/xx/xxxx
02	xxxxxxxxxxxxxxxxxxxxxxxxxxxxxxxx	xx/xx/xxxx
01	xxxxxxxxxxxxxxxxxxxxxxxxxxxxxxxx	xx/xx/xxxx
00	Projeto Inicial	xx/xx/xxxx

INSTITUTO FEDERAL DE EDUCAÇÃO, CIÊNCIA E TECNOLOGIA

Data de Entrada:

RECANTO DAS EMAS – DF

Endereço: Av. Monjolo, Chácara 22, Núcleo Rural Monjolo

Proprietário: Instituto Federal de Educação, Ciência e Tecnologia de Brasília

Autor do Projeto: Marcielly Parreira Leonardo

Responsável Técnico:

PROPRIETÁRIO: INSTITUTO FEDERAL DE EDUCAÇÃO, CIÊNCIA E TECNOLOGIA DE BRASÍLIA

AUTOR DO PROJETO: MARCIELLY PARREIRA LEONARDO CREA: 25576/D-GO

RESPONSÁVEL TÉCNICO: CAU/CREA:

CBMDF:

CBMDF:

OUTROS:

INSTALAÇÕES CONTRA PÂNICO E INCÊNDIO

Projeto:	Destinação:	Prancha:
INC	INSTITUCIONAL	02/02
	Conteúdo: Detalhamentos	
	Medidas: Sinalização, Iluminação e Saídas de Emergência, Alarme, Extintores e Hidrantes	
	Data: xx/xx/xxxx Desenho: IFB Escala: 1/75	