


LEGENDA

	Terminal aéreo c/ base horizontal com dois furos h=50cm
	Haste cooperweld 5 / 8" x 2400 mm, alta camada
	Caixa de aterramento, para medição
	Indicação das conexões às telhas metálicas (Det. 1)
	Indicação das conexões ao pilar metálico nas descidas de nível(Det. 2)
	Cabo de cobre nu aparente # indicada
	Cabo de cobre nu enterrado no solo # indicada
	Barramento de equalização de potencial (BEP)
	Ponto de conexão de cabo terra de circuito elétrico (equalização)

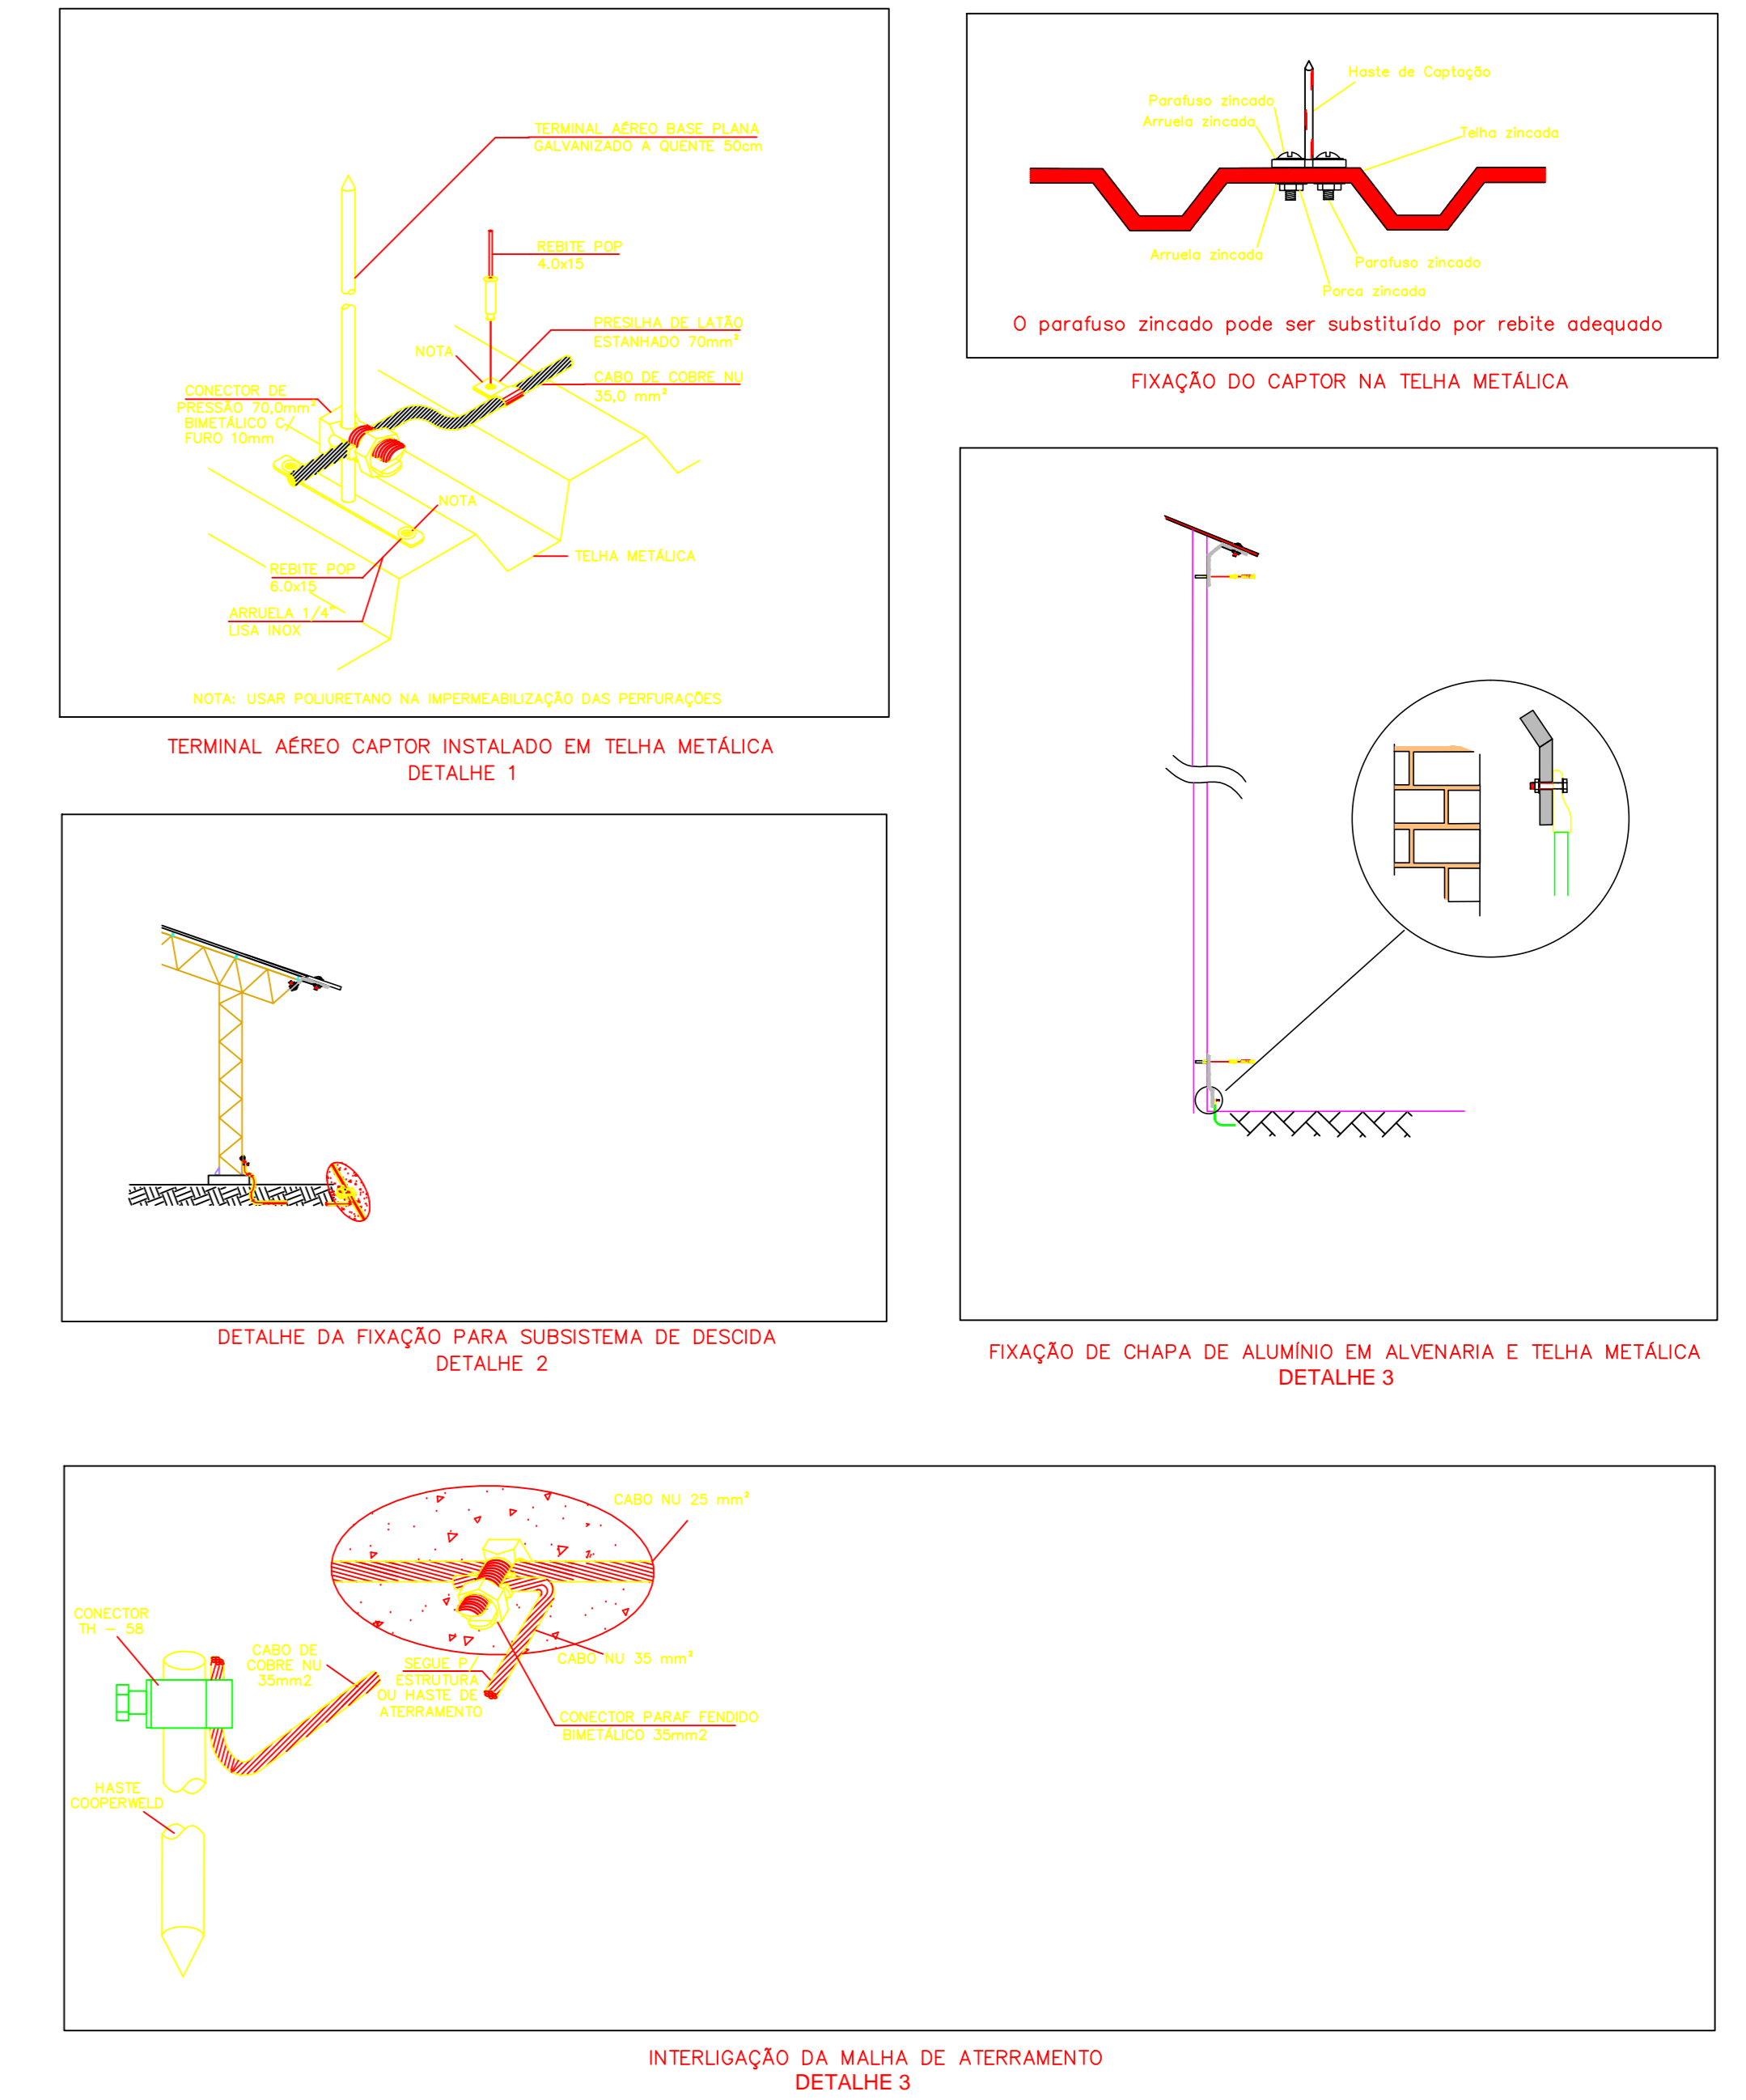

ELÉTRICA	
SETOR: RECANTO DAS EMAS, BRASÍLIA-DF	
ENDEREÇO: AV. MONJOLO, CHÁCARA 22, NÚCLEO RURAL MONJOLO	
PROPRIETÁRIO: INSTITUTO FEDERAL DE EDUCAÇÃO, CIÊNCIA E TECNOLOGIA DE BRASÍLIA	
PROPRIETÁRIO: INSTITUTO FEDERAL DE EDUCAÇÃO, CIÊNCIA E TECNOLOGIA DE BRASÍLIA	
AUTOR DO PROJETO: GILMAR DE SOUSA MARTINS -Engº Elet. CREA 5255/D-GO	
RESP. TÉCNICO:	
	IFB - CAMPUS RECANTO DAS EMAS SPDA - QUADRA
CONTEÚDO: Vista Superior Vista Lateral Cobertura Detalhes da Montagem Legendas	PRANCHA 01/01
ÁREA CONSTRUÇÃO: 297,27m ² INSTITUTO FEDERAL DE EDUCAÇÃO, CIÊNCIA E TECNOLOGIA	DATA: ABRIL DE 2017 ESCALA: ver nos desenhos DESENHO:IFB