
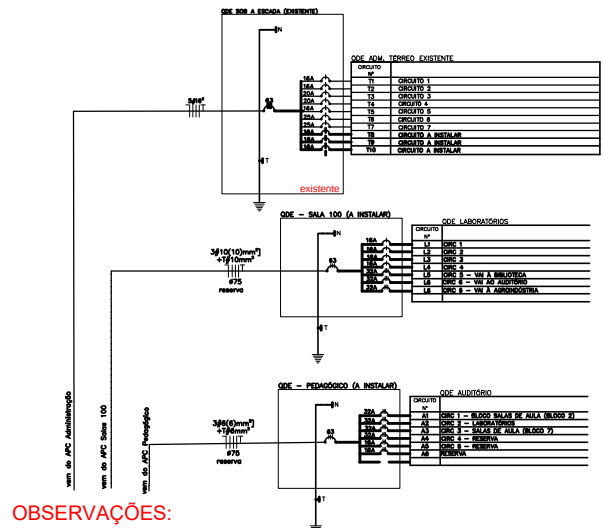


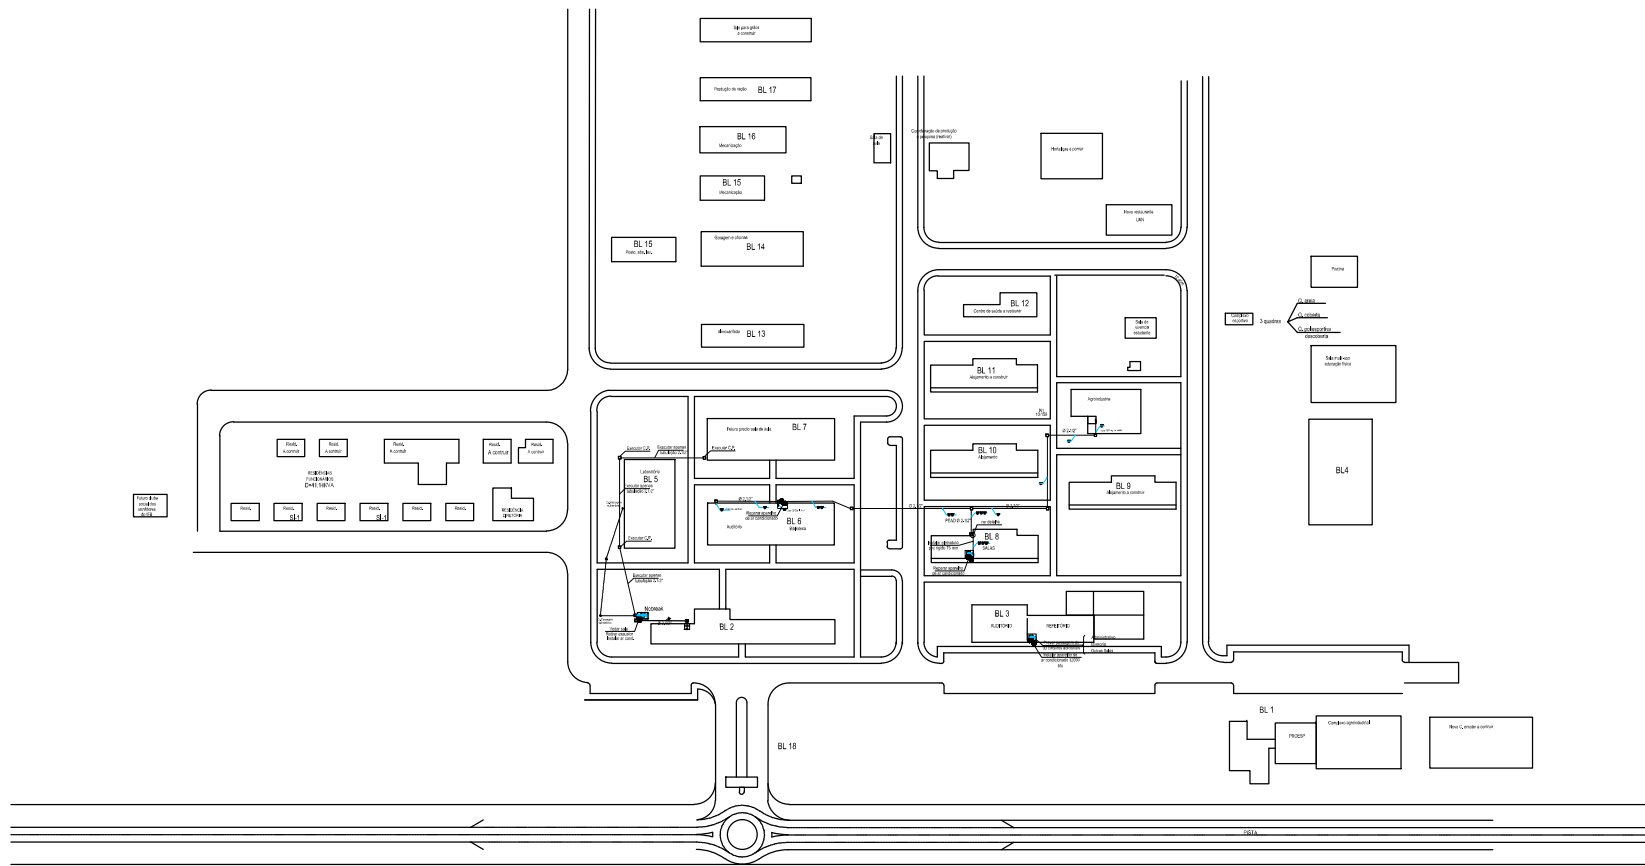

OBSERVAÇÕES:

1 - Os circuitos para laboratório e sala de aula (bloco 7) serão instalados futuramente. A infraestrutura deve ser executada nessa etapa da obra.

CONTROLE DE ALTERAÇÕES:	
DATA:	RESPONSÁVEL:
22/09/2017	PROJETO INICIAL
	ENGº GILMAR
INSTITUTO FEDERAL DE BRASÍLIA	
Local da Obra: Campus Planaltina	
ENDEREÇO: Rodovia DF 128, km 21 - Zona Rural - Planaltina-DF	
AUTORES DO PROJETO:	GILMAR DE SOUSA MARTINS
RESPONSÁVEIS TÉCNICOS:	ENGENHEIRO ELETRICISTA - CREA Nº 10.880-00
PROPRIETÁRIO:	
AUTOR DO PROJETO E RESPONSÁVEL TÉCNICO:	
AUTOR DO PROJETO E RESPONSÁVEL TÉCNICO:	
	APROVAÇÃO
PROJETO DE INSTALAÇÕES ELÉTRICAS	
ÁREA (M²)	INSTALAÇÕES DE ENERGIA ESTABILIZADA
	CAMPUS PLANALTINA
DATA:	REVISÃO:
SETEMBRO/2017	SEM ESCALA
	ENGº GILMAR
	SETEMBRO/2017
	01/01