


SITUAÇÃO ATUAL / DIAGNÓSTICO - GINÁSIO
Escala: 1/75

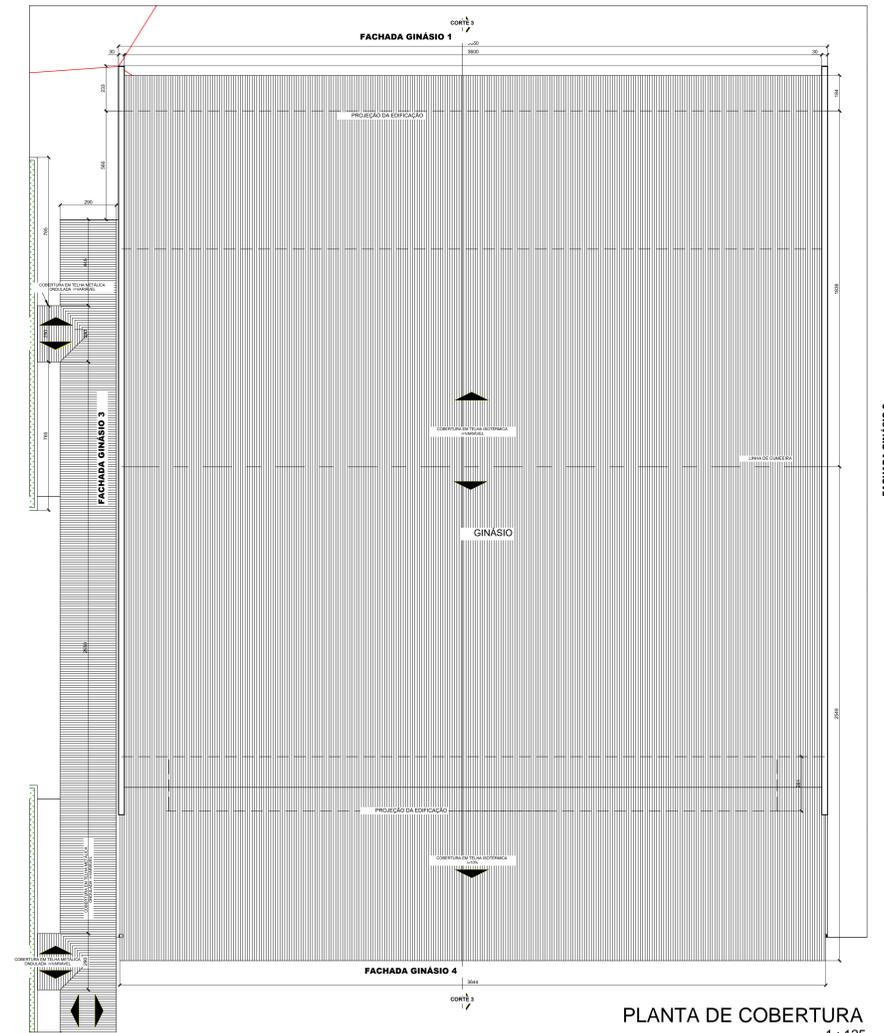

PLANTA DE COBERTURA
1 : 125

SETOR: SAMAMBAIA
ENDEREÇO: VIA LIGACÃO TAGUATINGA SUL - SAMAMBAIA, LT 01, COMPLEXO BOCA DA MATÁ, SAMAMBAIA, BRASIL - DF
PROPRIETÁRIO: INSTITUTO FEDERAL DE EDUCAÇÃO, CIÊNCIA E TECNOLOGIA DE BRASÍLIA
AUTOR DO PROJETO: ARQ. E URB. JANAÍNA CÂNDIDA DA SILVA - CAU A37815-1
AUTOR DO PROJETO: ARQ. E URB. ROGERIO OLIVEIRA DE ARAÚJO - CAU A75081-6
RESP. TÉCNICO:
PROPRIETÁRIO: INSTITUTO FEDERAL DE EDUCAÇÃO, CIÊNCIA E TECNOLOGIA DE BRASÍLIA
AUTOR DO PROJETO: ARQ. E URB. JANAÍNA CÂNDIDA DA SILVA - CAU A37815-1
AUTOR DO PROJETO: ARQ. E URB. ROGERIO OLIVEIRA DE ARAÚJO - CAU A75081-6
RESP. TÉCNICO: