# DETALHE 02

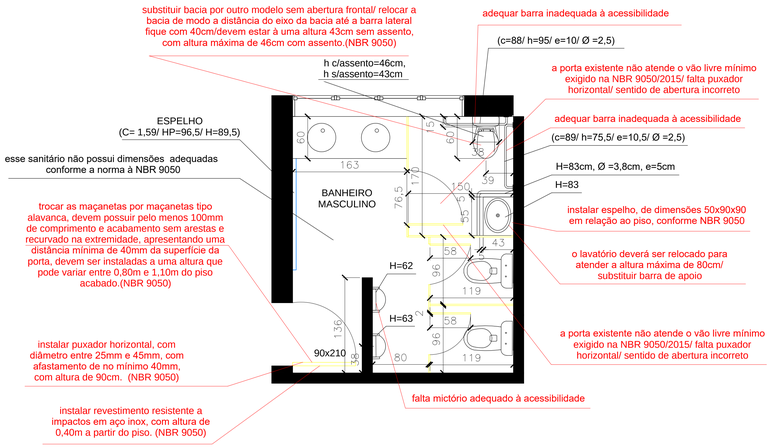


DET.02 - PLANTA - BANHEIRO MASCULINO - SITUAÇÃO ATUAL/DIAGNÓSTICO
Escala: 1:30

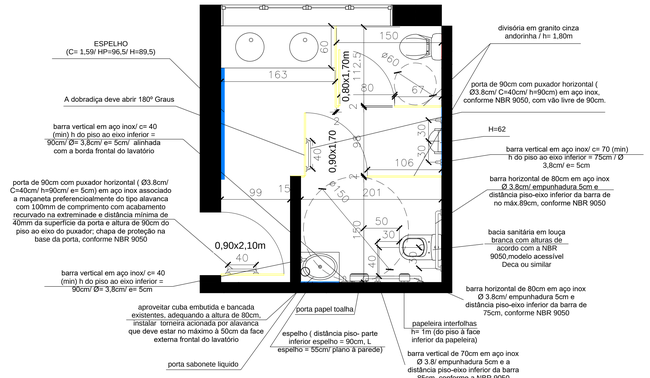


DET.02 - PLANTA - BANHEIRO MASCULINO - PROJETO MODIFICADO
Escala: 1:30

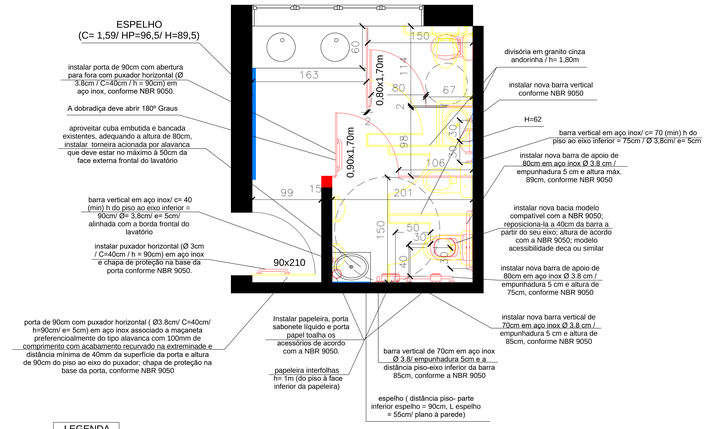


LEGENDA
- a construir
- a demolir
- a manter

DET.02 - PLANTA - BANHEIRO MASCULINO - CONSTRUIR E DEMOLIR
Escala: 1:30

# DETALHE 03

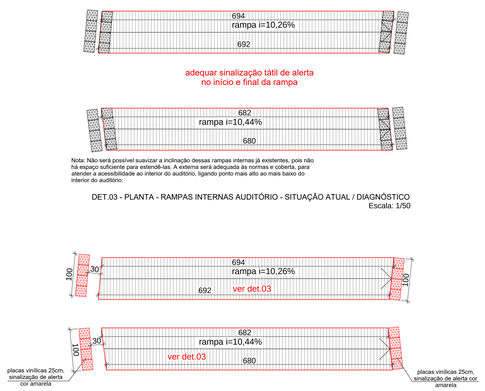


DET.03 - PLANTA - RAMPAS INTERNAS AUDITÓRIO - SITUAÇÃO ATUAL / DIAGNÓSTICO
Escala: 1/50

DET.03 - PLANTA - RAMPA - CONSTRUIR E DEMOLIR
Escala: 1/50

# DETALHE 04

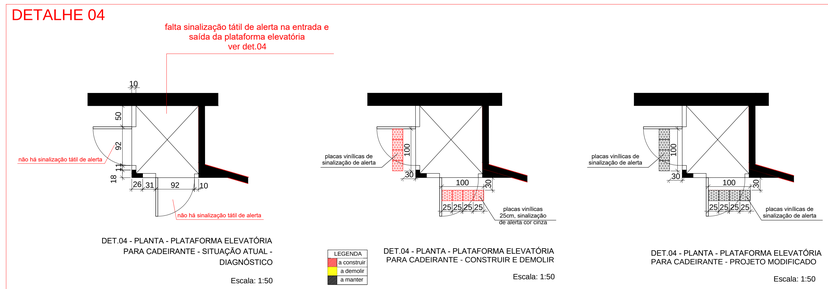


DET.04 - PLANTA - PLATAFORMA ELEVATÓRIA PARA CADEIRANTE - SITUAÇÃO ATUAL - DIAGNÓSTICO
Escala: 1:50

LEGENDA
- a construir
- a demolir
- a manter

DET.04 - PLANTA - PLATAFORMA ELEVATÓRIA PARA CADEIRANTE - CONSTRUIR E DEMOLIR
Escala: 1:50

DET.04 - PLANTA - PLATAFORMA ELEVATÓRIA PARA CADEIRANTE - PROJETO MODIFICADO
Escala: 1:50

# DETALHE 05

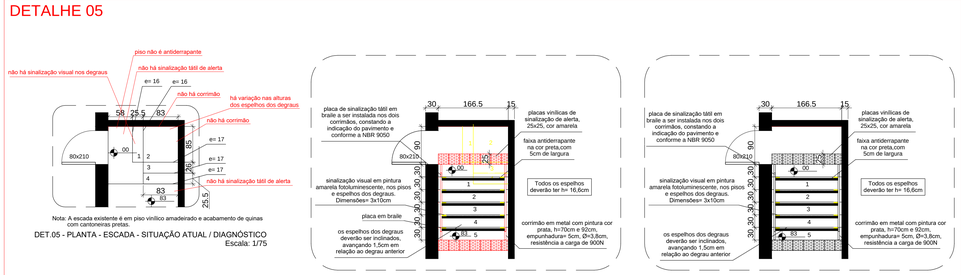


DET.05 - PLANTA - ESCADA - SITUAÇÃO ATUAL / DIAGNÓSTICO
Escala: 1/75

LEGENDA
- a construir
- a demolir
- a manter

DET.05 - PLANTA - ESCADA - CONSTRUIR E DEMOLIR
Escala: 1/75

DET.05- PLANTA - ESCADA - PROJETO MODIFICADO
Escala: 1/75

# DETALHE 07

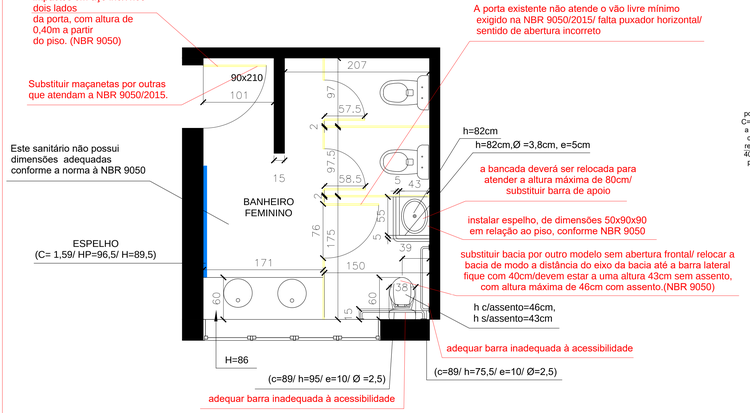


DET.07 - PLANTA - BANHEIRO FEMININO - SITUAÇÃO ATUAL / DIAGNÓSTICO
Escala: 1:30

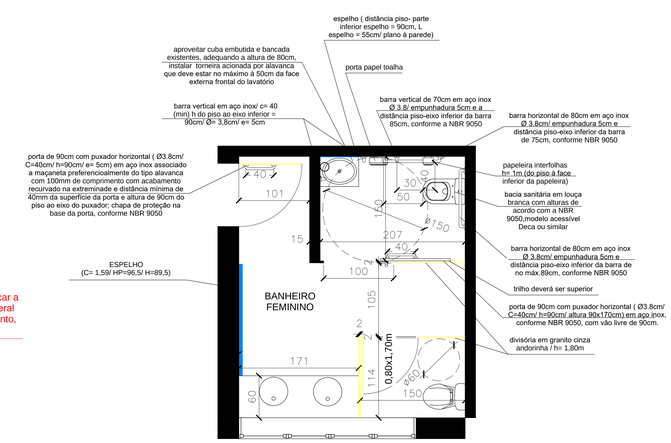


DET.07 - PLANTA - BANHEIRO FEMININO - PROJETO MODIFICADO
Escala: 1:30

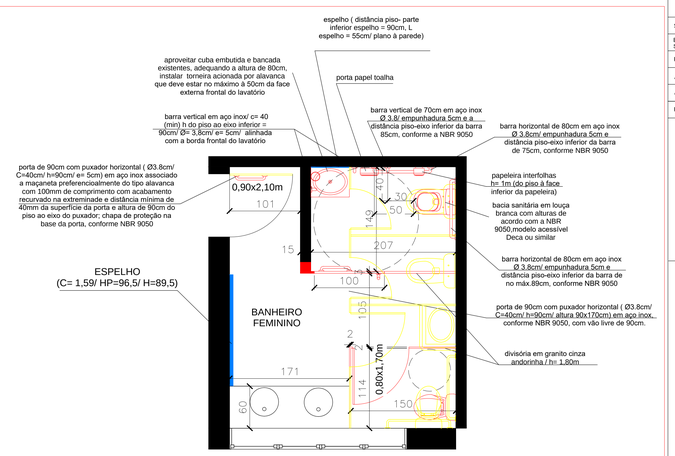


LEGENDA
- a construir
- a demolir
- a manter

DET.07 - PLANTA - BANHEIRO FEMININO - CONSTRUIR E DEMOLIR
Escala: 1:30

SETOR: SAMAMBAIA

ENDEREÇO: VIA LIGAÇÃO TAGUATINGA SUL - SAMAMBAIA, LT.01, COMPLEXO BOCA DA MATA, SAMAMBAIA, BRASÍLIA - DF

PROPRIETÁRIO: INSTITUTO FEDERAL DE EDUCAÇÃO, CIÊNCIA E TECNOLOGIA DE BRASÍLIA

AUTOR DO PROJETO: ARQ. E URB. JANAÍNA CÂNDIDA DA SILVA - CAU A37815-1

AUTOR DO PROJETO: ARQ. E URB. ROGÉRIO OLIVEIRA DE ARAÚJO - CAU A75081-6

RESP. TÉCNICO:

PROPRIETÁRIO: INSTITUTO FEDERAL DE EDUCAÇÃO, CIÊNCIA E TECNOLOGIA DE BRASÍLIA

AUTOR DO PROJETO: ARQ. E URB. JANAÍNA CÂNDIDA DA SILVA - CAU A37815-1

AUTOR DO PROJETO: ARQ. E URB. ROGÉRIO OLIVEIRA DE ARAÚJO - CAU A75081-6

RESP. TÉCNICO:

INSTITUTO FEDERAL DE EDUCAÇÃO, CIÊNCIA E TECNOLOGIA

PROJETO DE ARQUITETURA - MODIFICAÇÃO COM ACRÉSCIMO DE ÁREA
INSTITUTO FEDERAL DE EDUCAÇÃO, CIÊNCIA E TECNOLOGIA DE BRASÍLIA

CONTEÚDO:
AUDITÓRIO 544,07m²
DETALHES

ÁREA TERRENO: 30.006,05 m² | ÁREA CONSTRUÇÃO: 9.552,85m²

DATA: AGOSTO/2018 | ESCALA: indicada no desenho | DESENHO: IFB

PRANCHA
06/08