



DETALHE 08


DETALHE 09

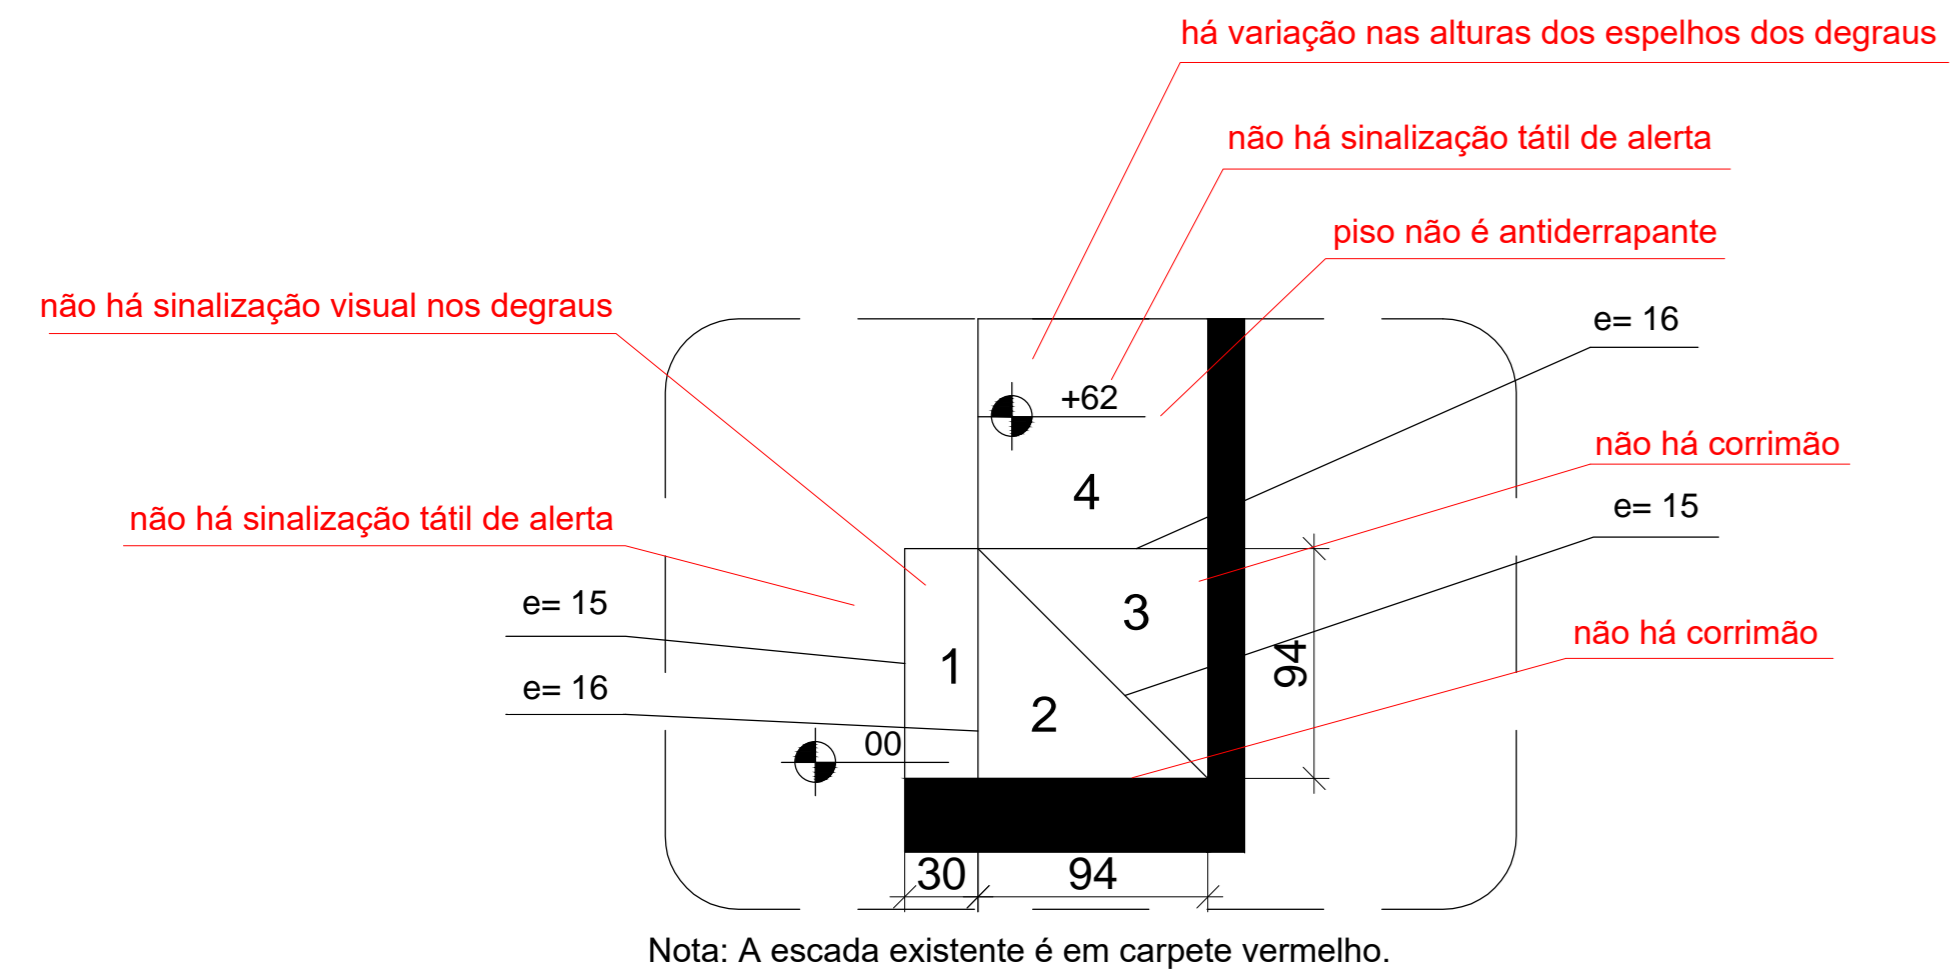


Nota: A escada existente é em carpete vermelho.  
DET.08 - PLANTA - ESCADA - SITUAÇÃO ATUAL / DIAGNÓSTICO  
Escala: 1/30

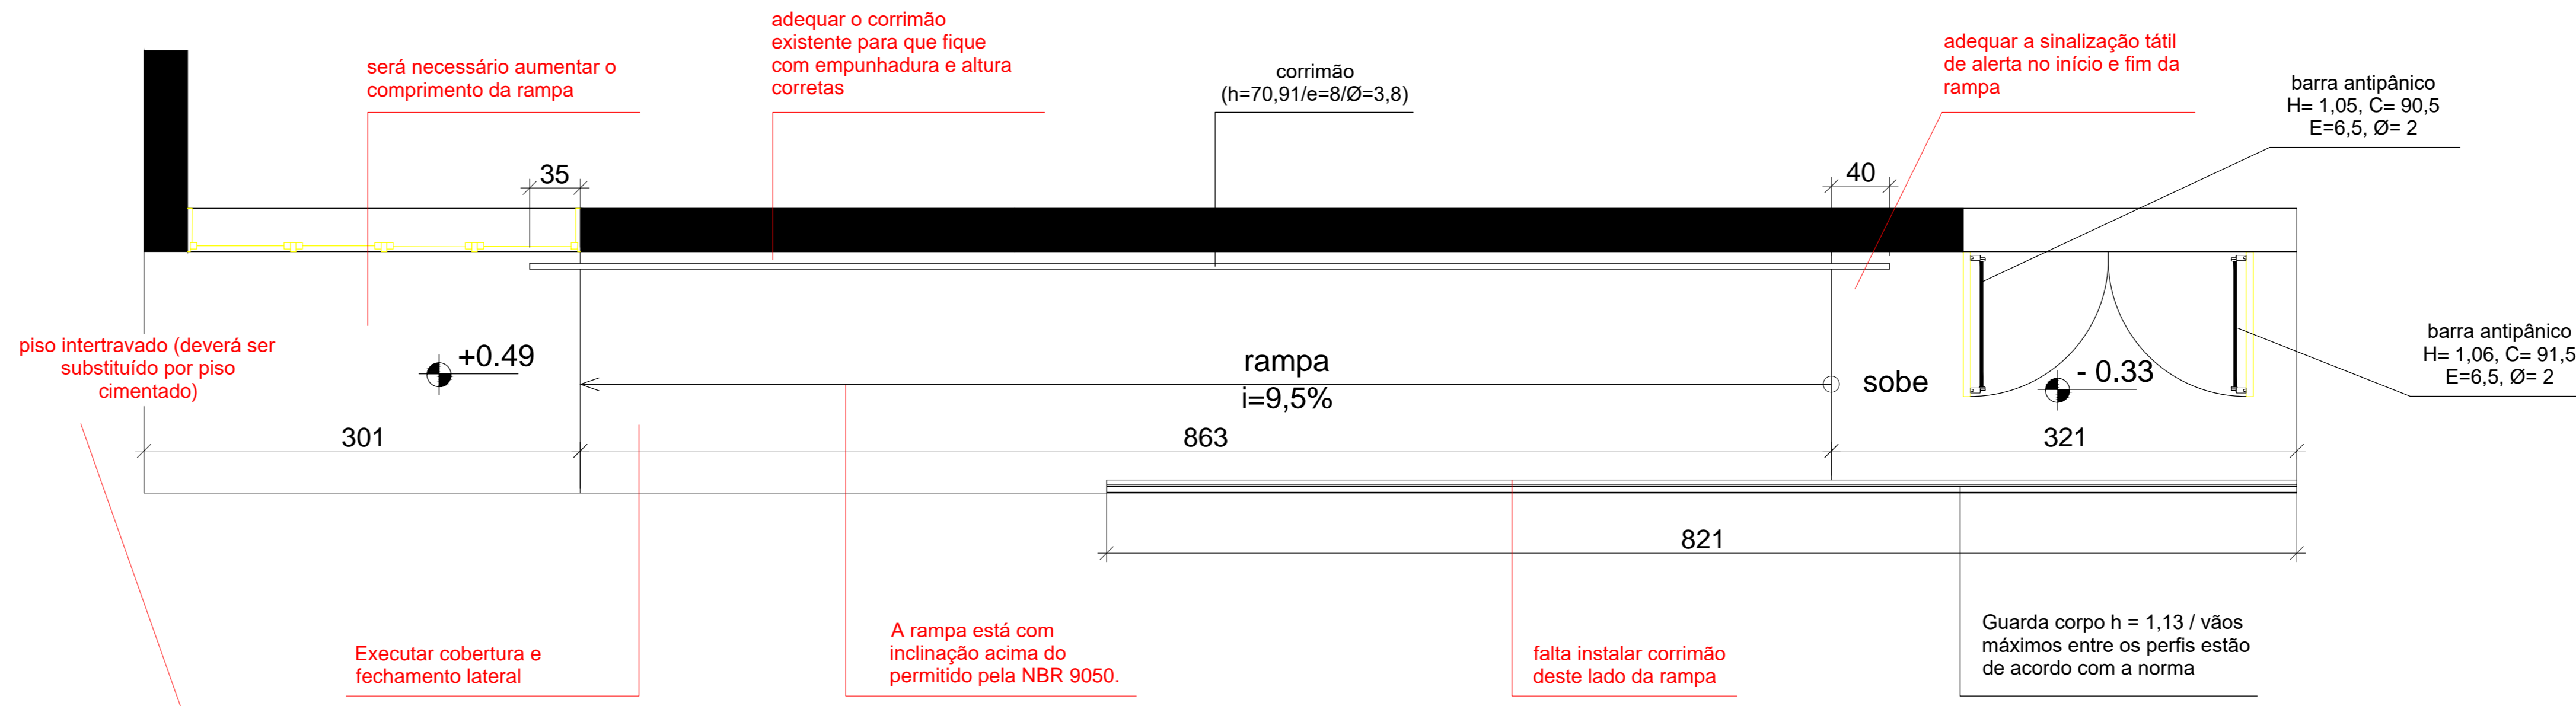


DET.09 - PLANTA - RAMPA - SITUAÇÃO ATUAL/DIAGNÓSTICO  
Escala: 1:30

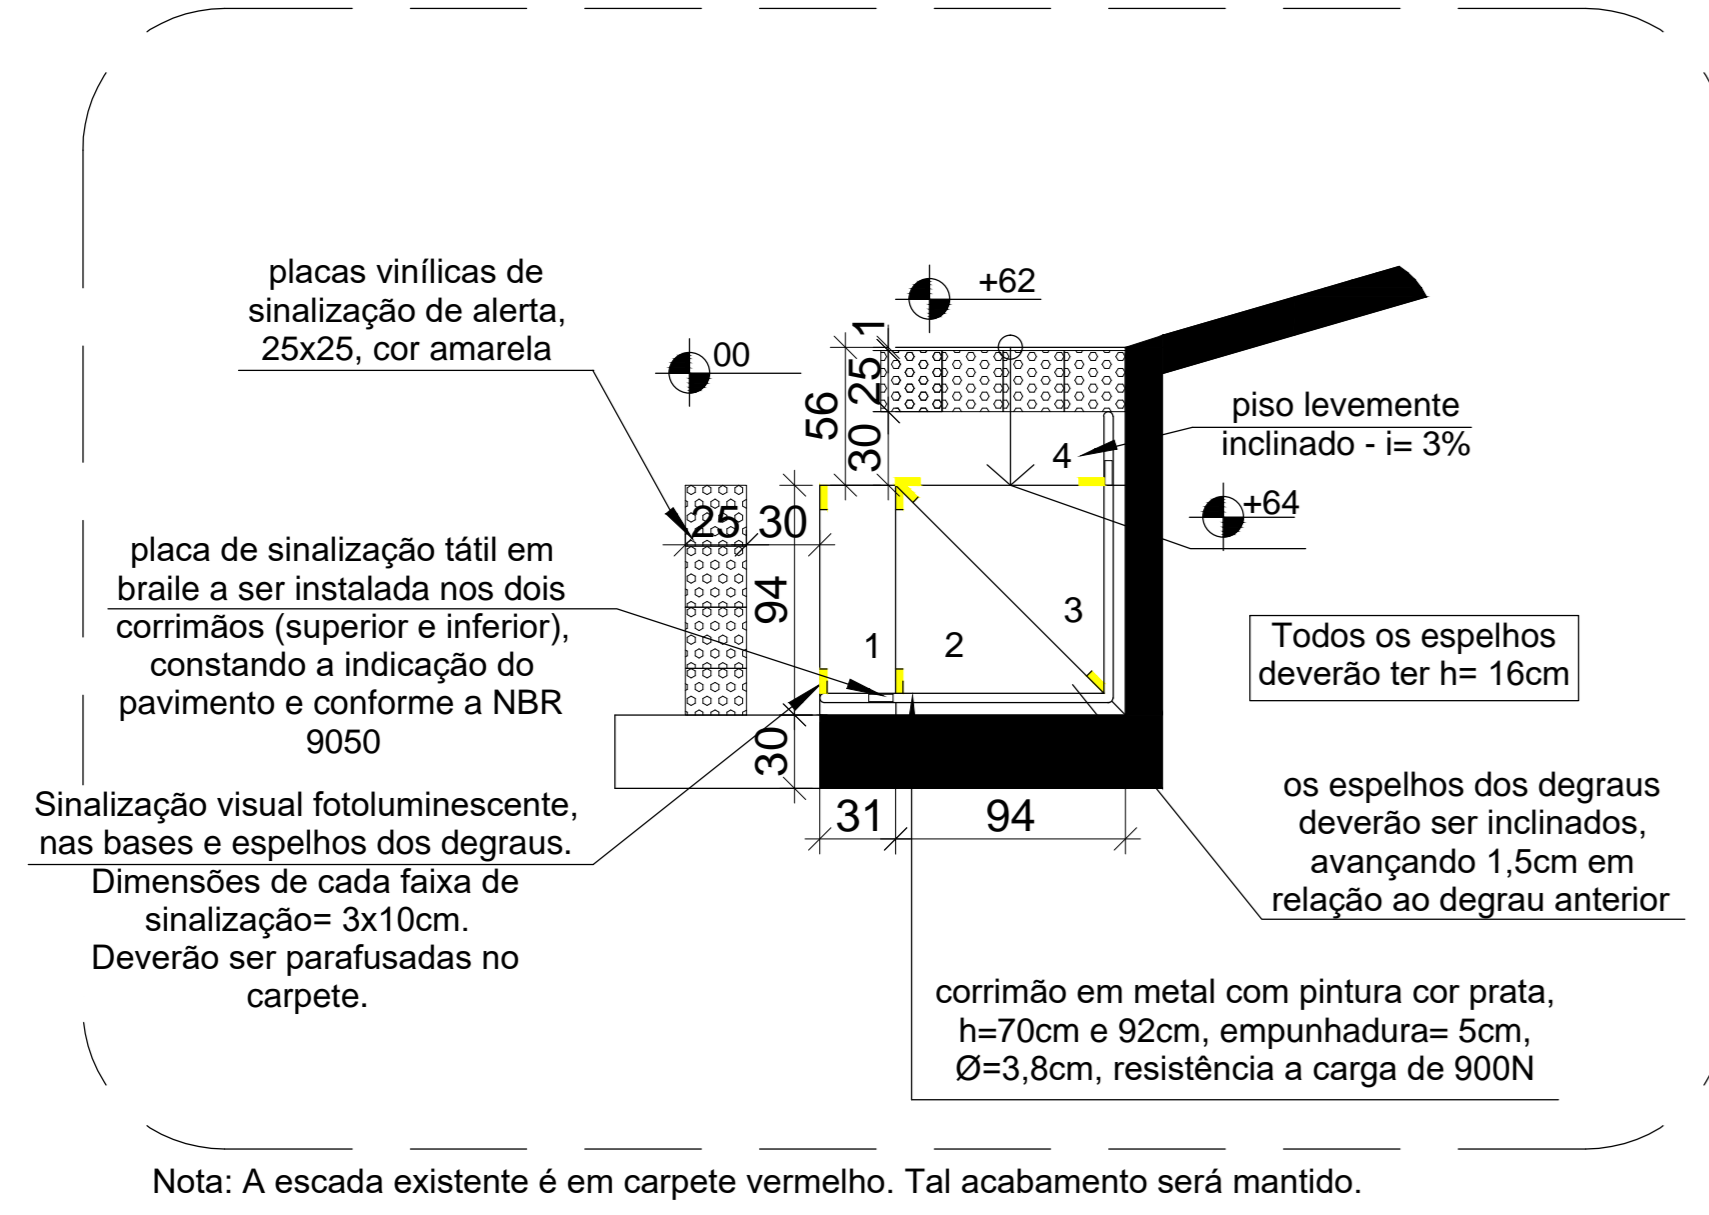

Nota: A escada existente é em carpete vermelho. Tal acabamento será mantido.  
DET.08 - PLANTA - ESCADA - PROJETO MODIFICADO  
Escala: 1/30

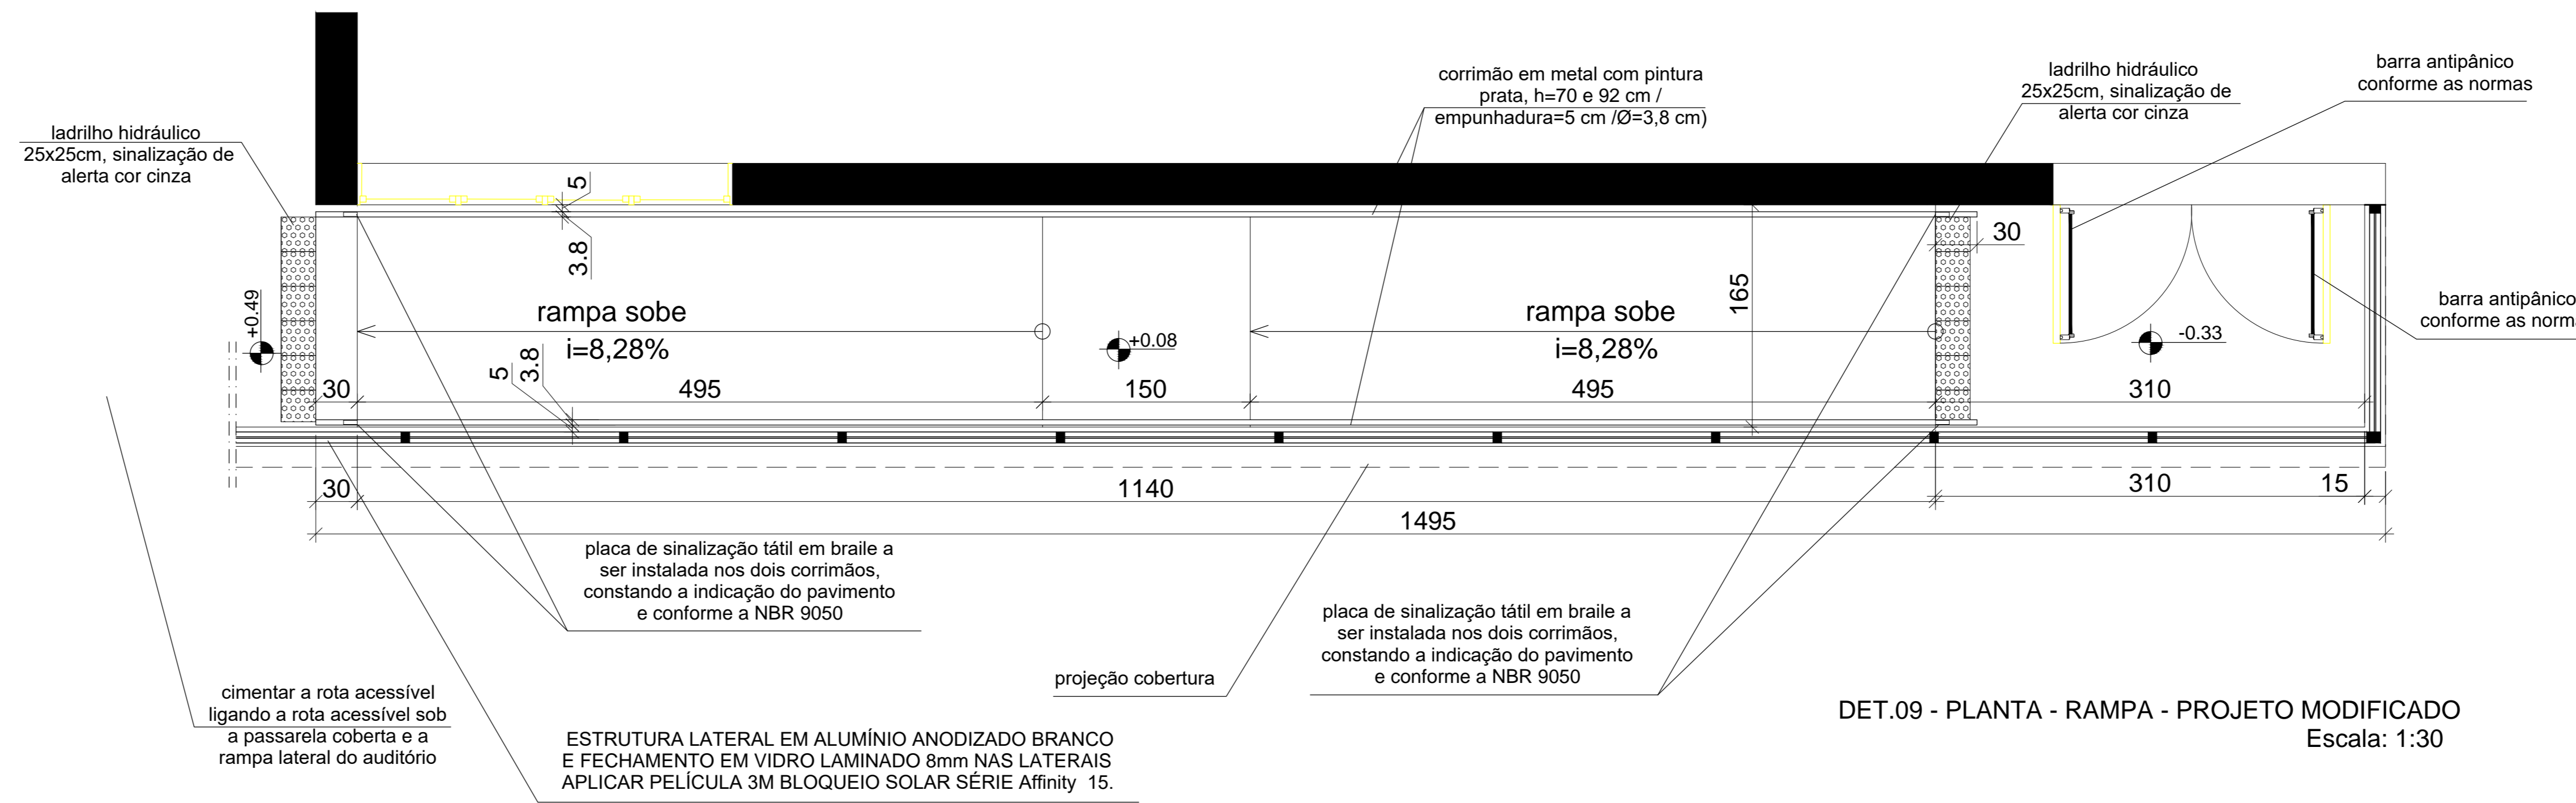


DET.09 - PLANTA - RAMPA - PROJETO MODIFICADO  
Escala: 1:30

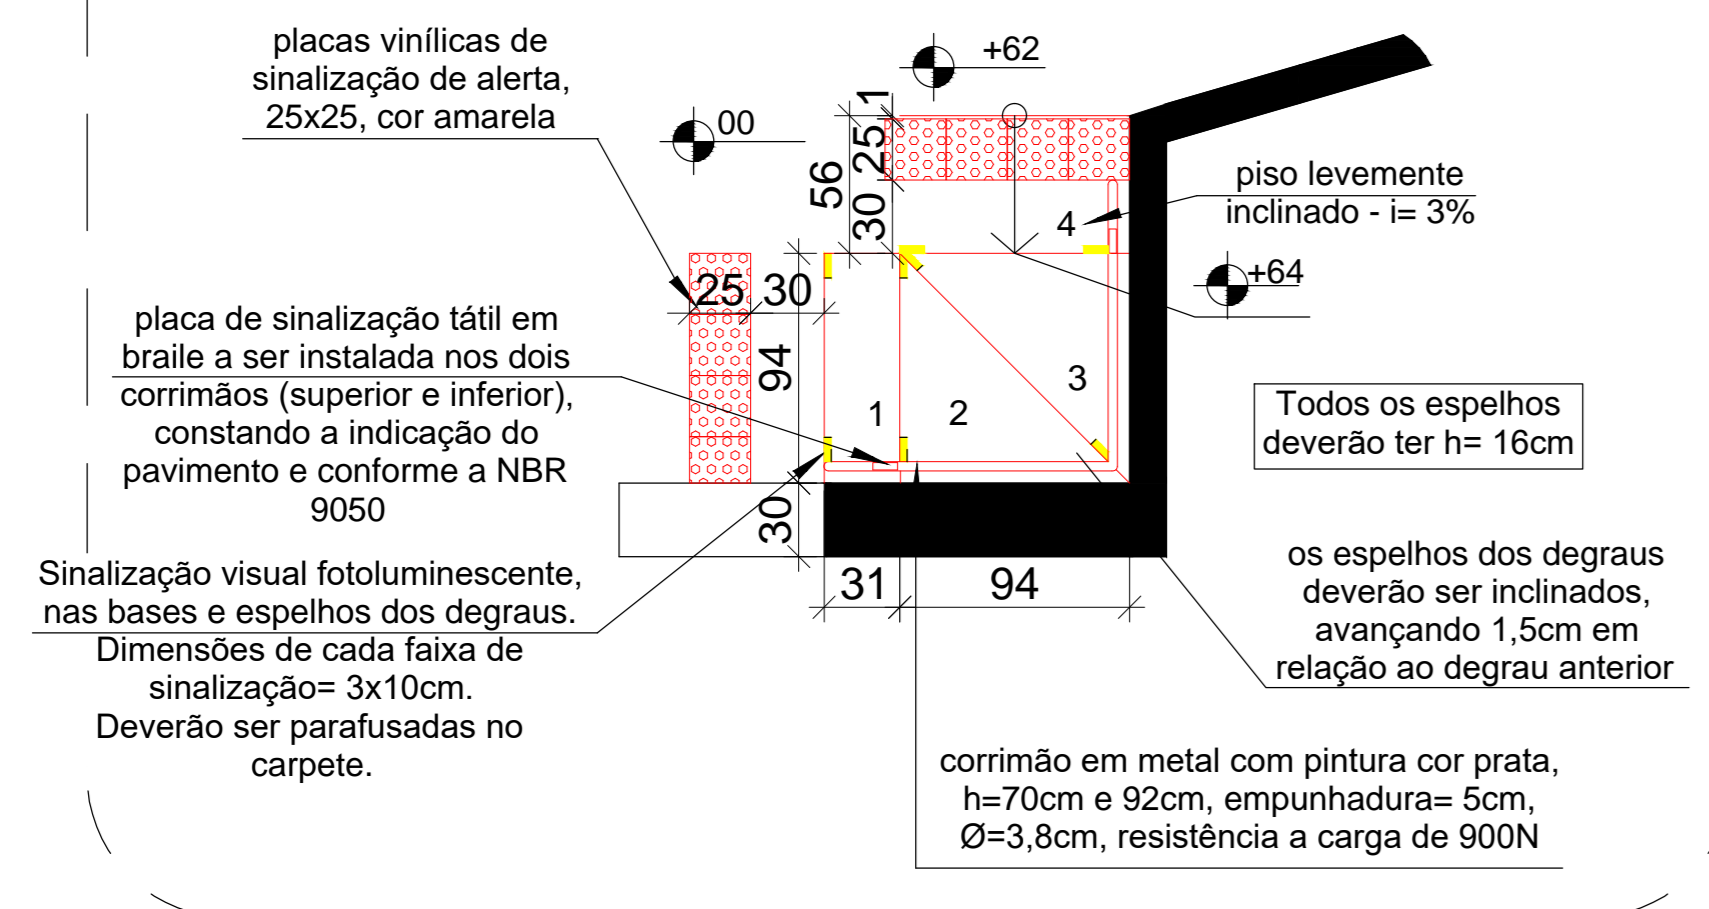

DET.08 - PLANTA - ESCADA - CONSTRUIR E DEMOLIR  
Escala: 1/30

**LEGENDA**  
 a construir  
 a demolir  
 a manter

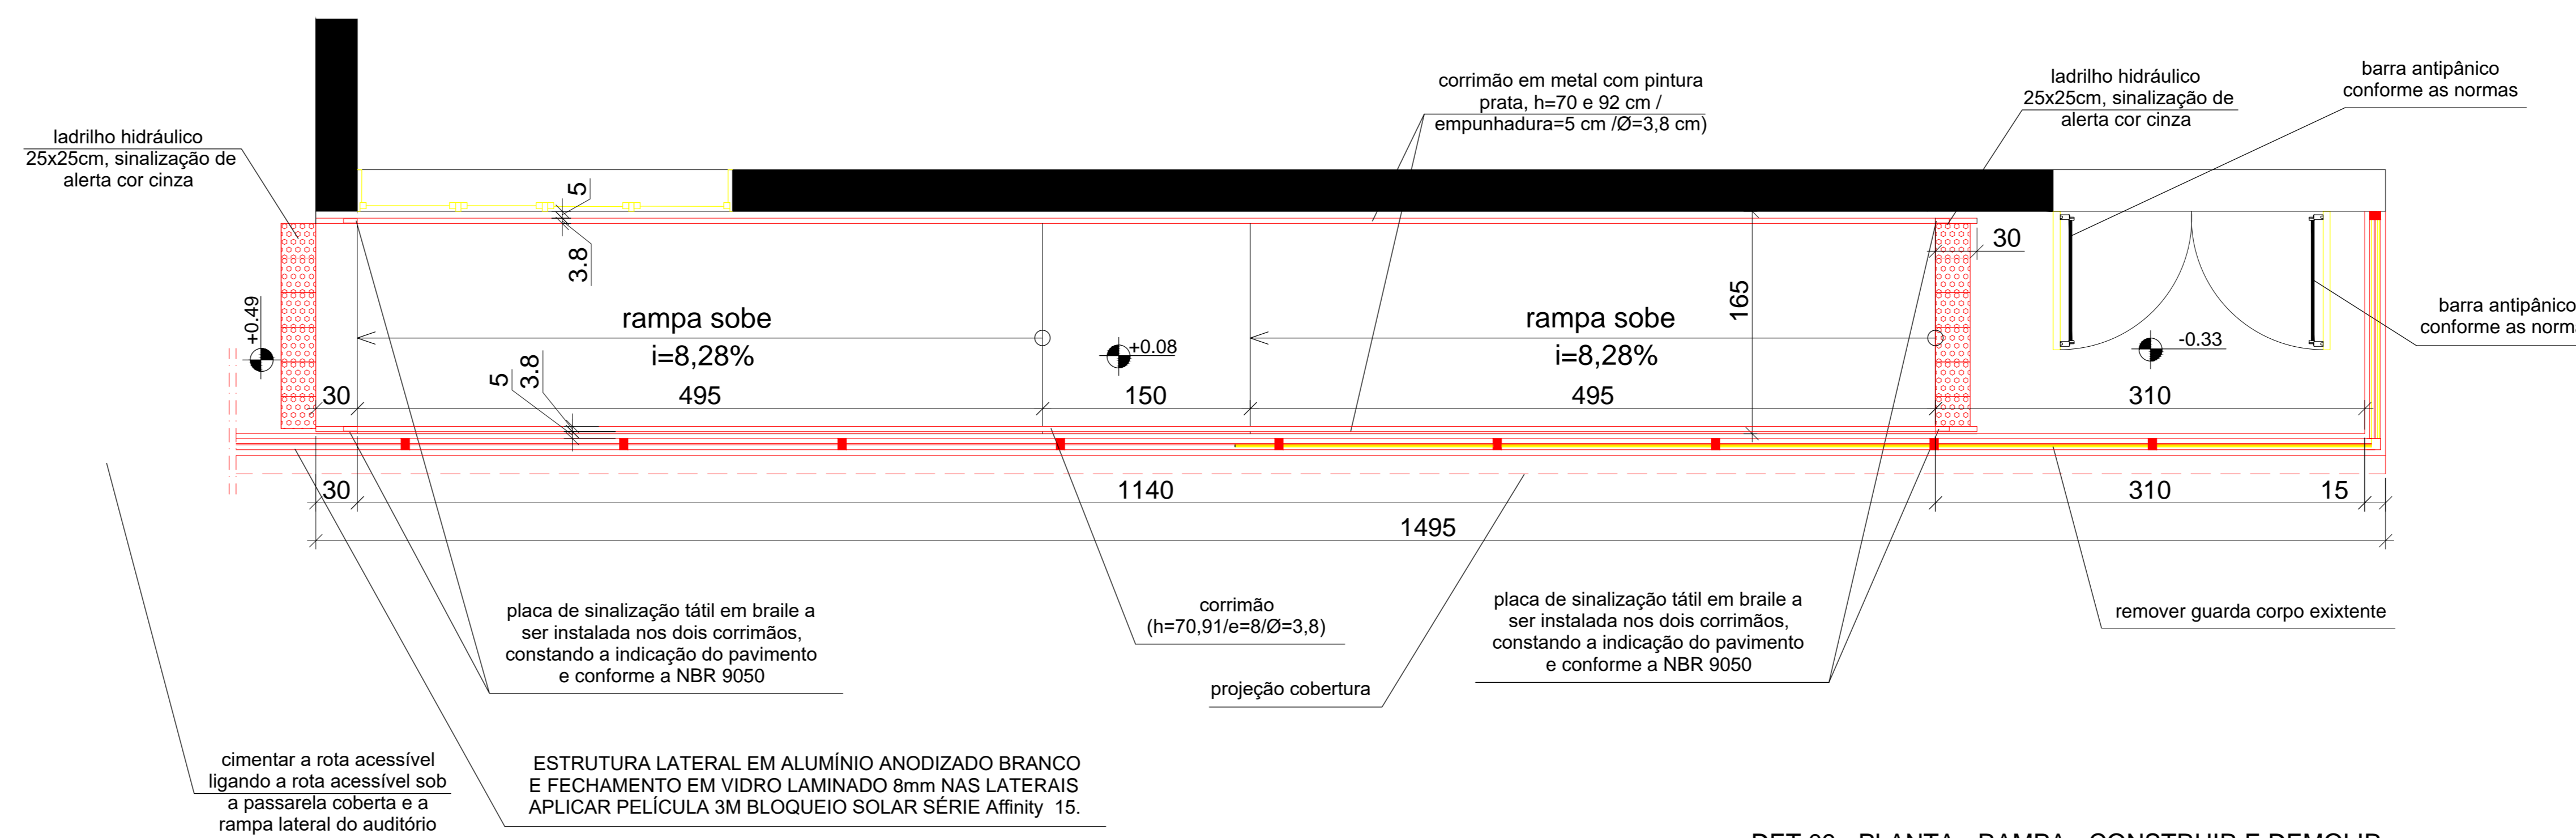

DET.09 - PLANTA - RAMPA - CONSTRUIR E DEMOLIR  
Escala: 1:30

**LEGENDA**  
 a construir  
 a demolir  
 a manter

SETOR: SAMAMBIA	
ENDEREÇO: VIA LIGAIÇÃO TAGUATINGA SUL - SAMAMBIA, LT 01, COMPLEXO BOCA DA MATÁ, SAMAMBIA, BRASIL - DF	
PROPRIETÁRIO: INSTITUTO FEDERAL DE EDUCAÇÃO, CIÊNCIA E TECNOLOGIA DE BRÁSILIA	
AUTOR DO PROJETO: ARQ. E URB. JANAÍNA CÂNDIDA DA SILVA - CAU A37815-1	
AUTOR DO PROJETO: ARQ. E URB. ROGÉRIO OLIVEIRA DE ARAÚJO - CAU A75081-6	
RESP. TÉCNICO:	
PROPRIETÁRIO: INSTITUTO FEDERAL DE EDUCAÇÃO, CIÊNCIA E TECNOLOGIA DE BRÁSILIA	
AUTOR DO PROJETO: ARQ. E URB. JANAÍNA CÂNDIDA DA SILVA - CAU A37815-1	
AUTOR DO PROJETO: ARQ. E URB. ROGÉRIO OLIVEIRA DE ARAÚJO - CAU A75081-6	
RESP. TÉCNICO:	
PROJETO DE ARQUITETURA - MODIFICAÇÃO COM ACRESCIMO DE ÁREA	PRANCHAS
INSTITUTO FEDERAL DE EDUCAÇÃO, CIÊNCIA E TECNOLOGIA DE BRÁSILIA	08/08