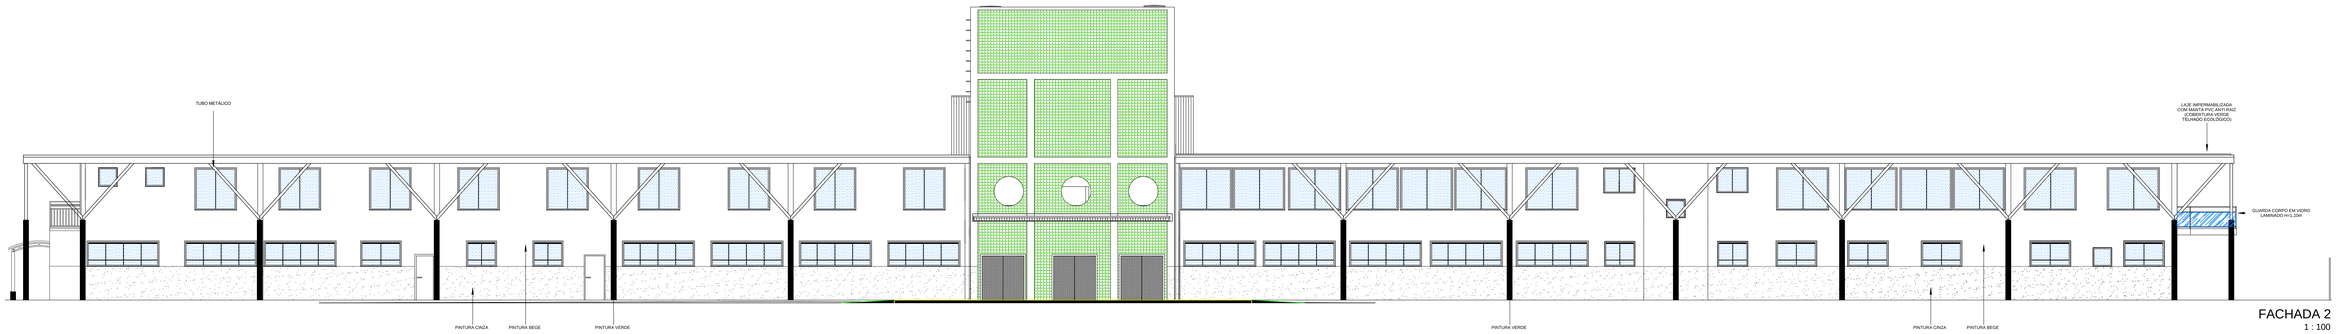

FACHADA 2
1 : 100

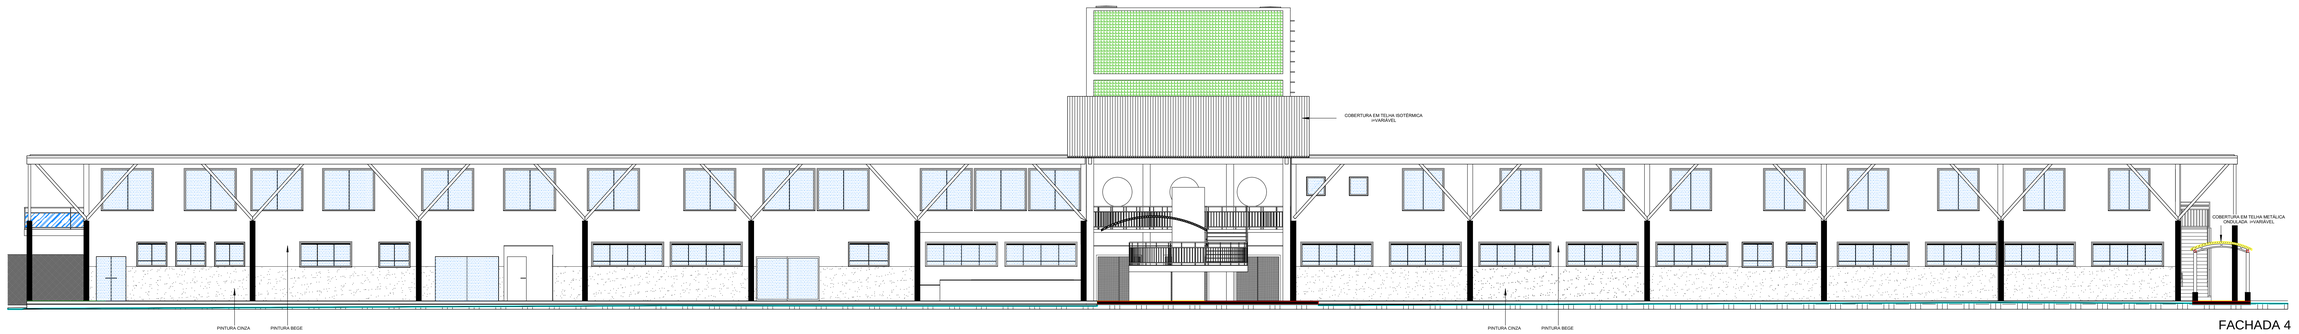

FACHADA 4
1 : 100

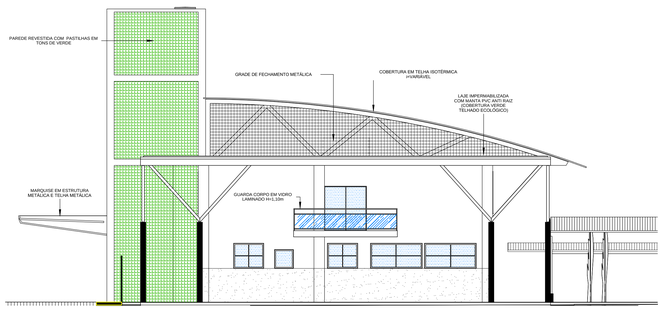

FACHADA 1
1 : 100

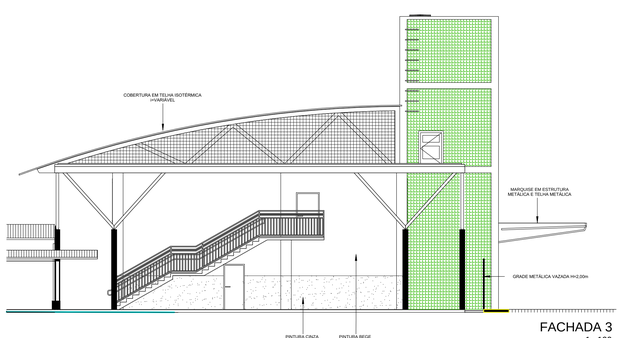

FACHADA 3
1 : 100

NOTAS

- Todas as escadas do Bloco Administrativo deverão ser sinalizadas conforme a NBR9050 - Acessibilidade. Todas as escadas deste edifício, bem como seus guarda-corpos e corrimãos, deverão estar de acordo com as normas ABNT e do CBM-DF.
- Deverão ser utilizadas, para áreas cobertas, placas vinílicas de sinalização 25x25cm, na cor amarela.
- Todos os degraus deverão receber sinalização visual nas bordas (fotoluminescente ou retroiluminada), conforme detalhe abaixo.

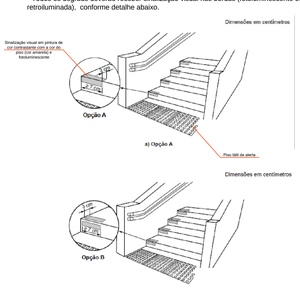

Figura 61 – Sinalização de degraus

Fonte: NBR 9050

SINALIZAÇÃO VISUAL - DEGRAUS

SINALIZAÇÃO TÁTIL NO PISO PARA AS ÁREAS COBERTAS

- Nas escadas, os corrimãos a serem instalados deverão ser de material determinado nos detalhamentos, com h=70 e 92 cm (no caso das escadas, medidas da face superior até o ponto central do piso do degrau)/ diâmetro e empunhadura conforme detalhamentos e normas / resistência a carga de 900N / sinalização com placas de sinalização em braile / colocar sinalização tátil no início e término dos lances da rampa e escadas, conforme NBR 9050 / os corrimãos devem ultrapassar no mínimo 30 cm após término rampa e escadas e deverão ser instalados nos dois lados das escadas.

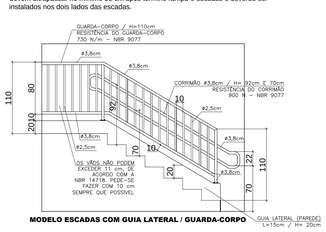

MODELO ESCADAS COM GUIA LATERAL / GUARDA-CORPO

NOTA 1: AS ALTURAS DOS CORRIMÃOS DEVEM SER MEDIDAS NO MEIO DOS DEGRAUS

NOTA 2: AS ALTURAS DOS GUARDA-CORPOS DEVEM SER MEDIDAS DAS PONTAS DOS DEGRAUS

NOTA 3: AS ALTURAS DOS GUARDA-CORPOS DAS ESCADAS EXTERNAS DE EMERGÊNCIA SÃO IGUAIS A 130 CM

Dimensões em milímetros

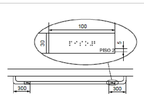

b) Sinalização de corrimão – Vista superior

Figura 60 – Sinalização de pavimento e corrimão

Fonte: NBR 9050

- Em alguns casos (indicados nos detalhamentos das escadas), os degraus terão bocéis inclinados, conforme ilustração a seguir:

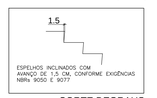

CORTE DEGRAUS

SETOR: SAMAMBAIA	
ENDEREÇO: VIA LIGAÇÃO TAGUATINGA SUL - SAMAMBAIA, LT.01, COMPLEXO BOCA DA MATA, SAMAMBAIA, BRASÍLIA - DF	
PROPRIETÁRIO: INSTITUTO FEDERAL DE EDUCAÇÃO, CIÊNCIA E TECNOLOGIA DE BRASÍLIA	
AUTOR DO PROJETO: ARQ. E URB. JANAÍNA CÂNDIDA DA SILVA - CAU A37815-1	
AUTOR DO PROJETO: ARQ. E URB. ROGÉRIO OLIVEIRA DE ARAÚJO - CAU A75081-6	
RESP. TÉCNICO:	

PROPRIETÁRIO: INSTITUTO FEDERAL DE EDUCAÇÃO, CIÊNCIA E TECNOLOGIA DE BRASÍLIA

AUTOR DO PROJETO: ARQ. E URB. JANAÍNA CÂNDIDA DA SILVA - CAU A37815-1

AUTOR DO PROJETO: ARQ. E URB. ROGÉRIO OLIVEIRA DE ARAÚJO - CAU A75081-6

RESP. TÉCNICO:

INSTITUTO FEDERAL DE EDUCAÇÃO CIÊNCIA E TECNOLOGIA

PROJETO DE ARQUITETURA - MODIFICAÇÃO COM ACRÉSCIMO DE ÁREA
INSTITUTO FEDERAL DE EDUCAÇÃO, CIÊNCIA E TECNOLOGIA DE BRASÍLIA

CONTEÚDO:
BLOCO ADMINISTRATIVO
2.731,84 m²

FACHADAS
NOTAS

ÁREA TERRENO: 30.006,05 m² — ÁREA CONSTRUÇÃO: 9.552,85 m²

DATA: AGOSTO 2018 — ESCALA: indicada nos desenhos — DESENHO: IFB

PRANCHA
4/6