




Planta - Diagnóstico/Situação atual - Copa  
Escala: 1:25

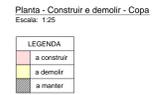


Planta - Construir e demolir - Copa  
Escala: 1:25

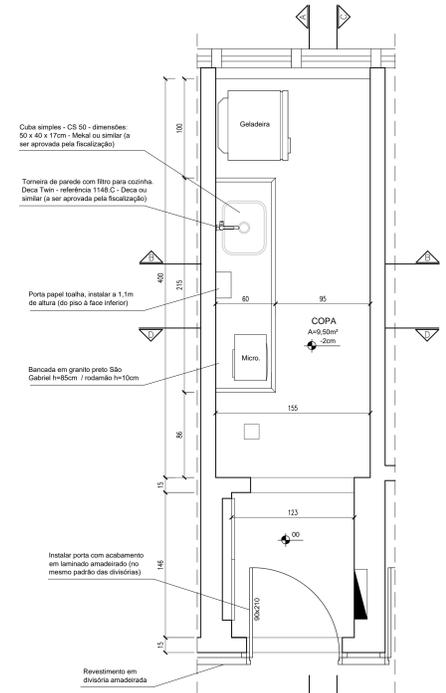


Planta - Modificação - Copa  
Escala: 1:25

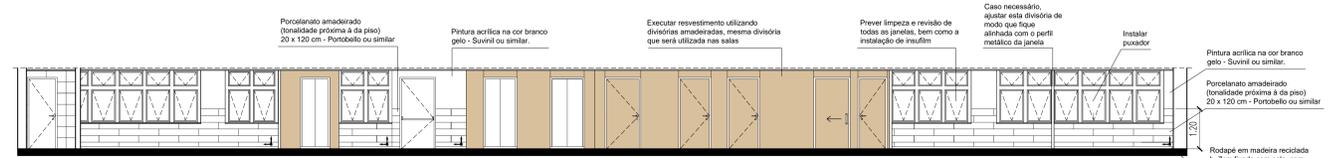


CORTE AA  
Escala: 1/75

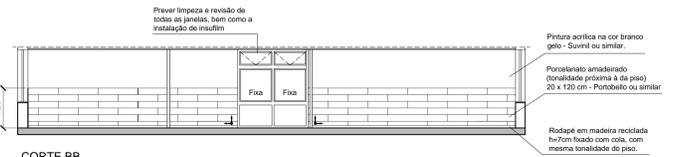


CORTE BB  
Escala: 1/75

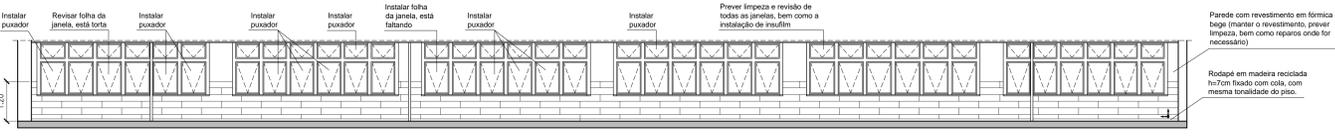


CORTE CC  
Escala: 1/75

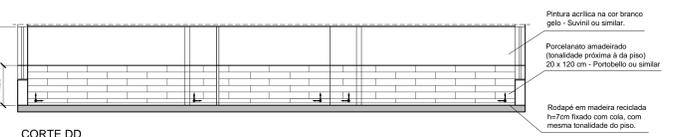


CORTE DD  
Escala: 1/75

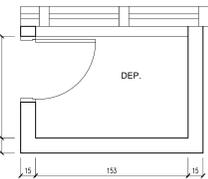

Planta - Diagnóstico/Situação atual - DML  
Escala: 1:25

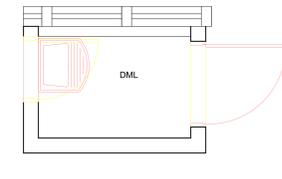


Planta - Construir e demolir - DML  
Escala: 1:25

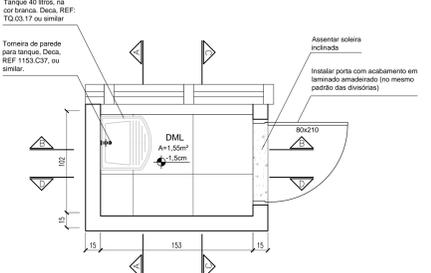


Planta - Modificação - DML  
Escala: 1:25


ÁREA CONSTRUÍDA	
4º Pavimento:	503,05 m²
7º Pavimento:	503,05 m²
<b>Total:</b>	<b>1.006,10 m²</b>

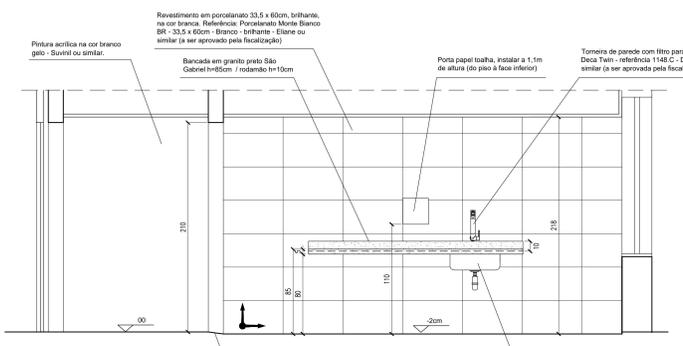


Corte AA - Copa  
Escala: 1:25

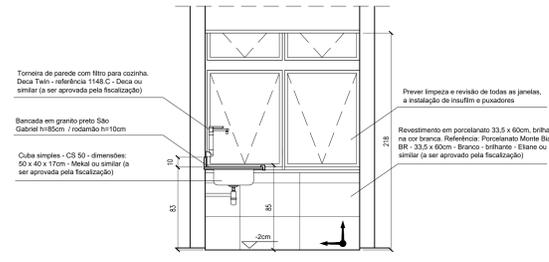


Corte BB - Copa  
Escala: 1:25

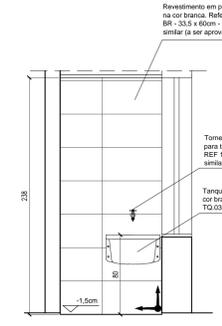


Corte AA - DML  
Escala: 1:25

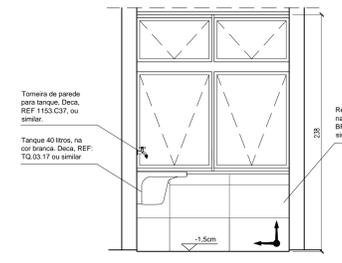


Corte BB - DML  
Escala: 1:25

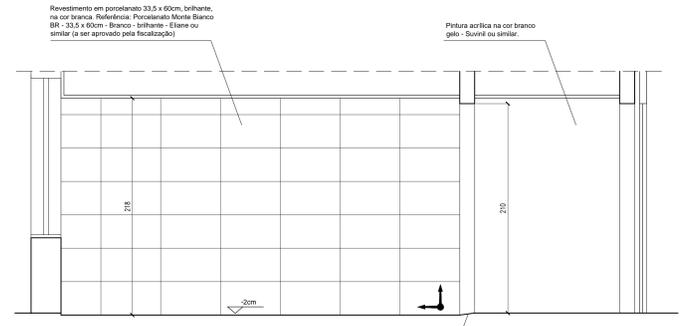


Corte CC - Copa  
Escala: 1:25

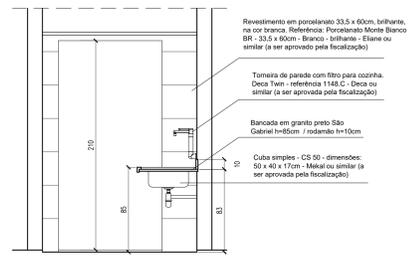

Corte DD - Copa  
Escala: 1:25

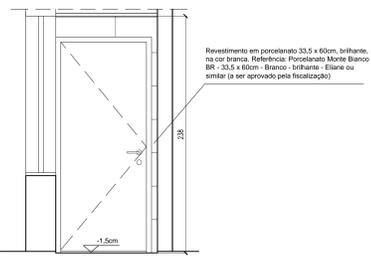

Corte CC - DML  
Escala: 1:25

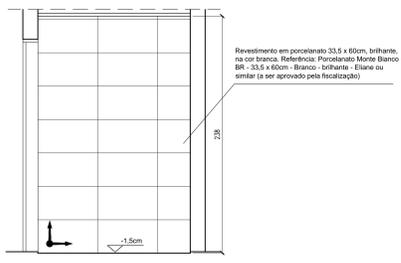

Corte CC - DML  
Escala: 1:25

SETOR: ASA SUL  
 ENDEREÇO: SAS - SETOR DE AUTARQUIAS SUL, BLOCO E, QD. 2, EDIFÍCIO DA SIDERBRAS, BRASÍLIA - DF, CEP: 70.070-908  
 PROPRIETÁRIO: INSTITUTO FEDERAL DE EDUCAÇÃO, CIÊNCIA E TECNOLOGIA DE BRASÍLIA  
 AUTOR DO PROJETO: ARQ. E URB. JANAÍNA CÂNDIDA DA SILVA - CAU A37815-1  
 AUTOR DO PROJETO: ARQ. E URB. ROGERIO OLIVEIRA DE ARAÚJO - CAU A75081-6  
 RESP. TÉCNICO:

PROPRIETÁRIO: INSTITUTO FEDERAL DE EDUCAÇÃO, CIÊNCIA E TECNOLOGIA DE BRASÍLIA  
 AUTOR DO PROJETO: ARQ. E URB. JANAÍNA CÂNDIDA DA SILVA - CAU A37815-1  
 AUTOR DO PROJETO: ARQ. E URB. ROGERIO OLIVEIRA DE ARAÚJO - CAU A75081-6  
 RESP. TÉCNICO: