


Planta - Diagnóstico/Situação atual - W.C 1 e W.C 2
Escala: 1:25


Planta - Construir e demolir - W.C 1 e W.C 2
Escala: 1:25

LEGENDA


Amarelo	a construir
Vermelho	a demolir
Cinza	a manter

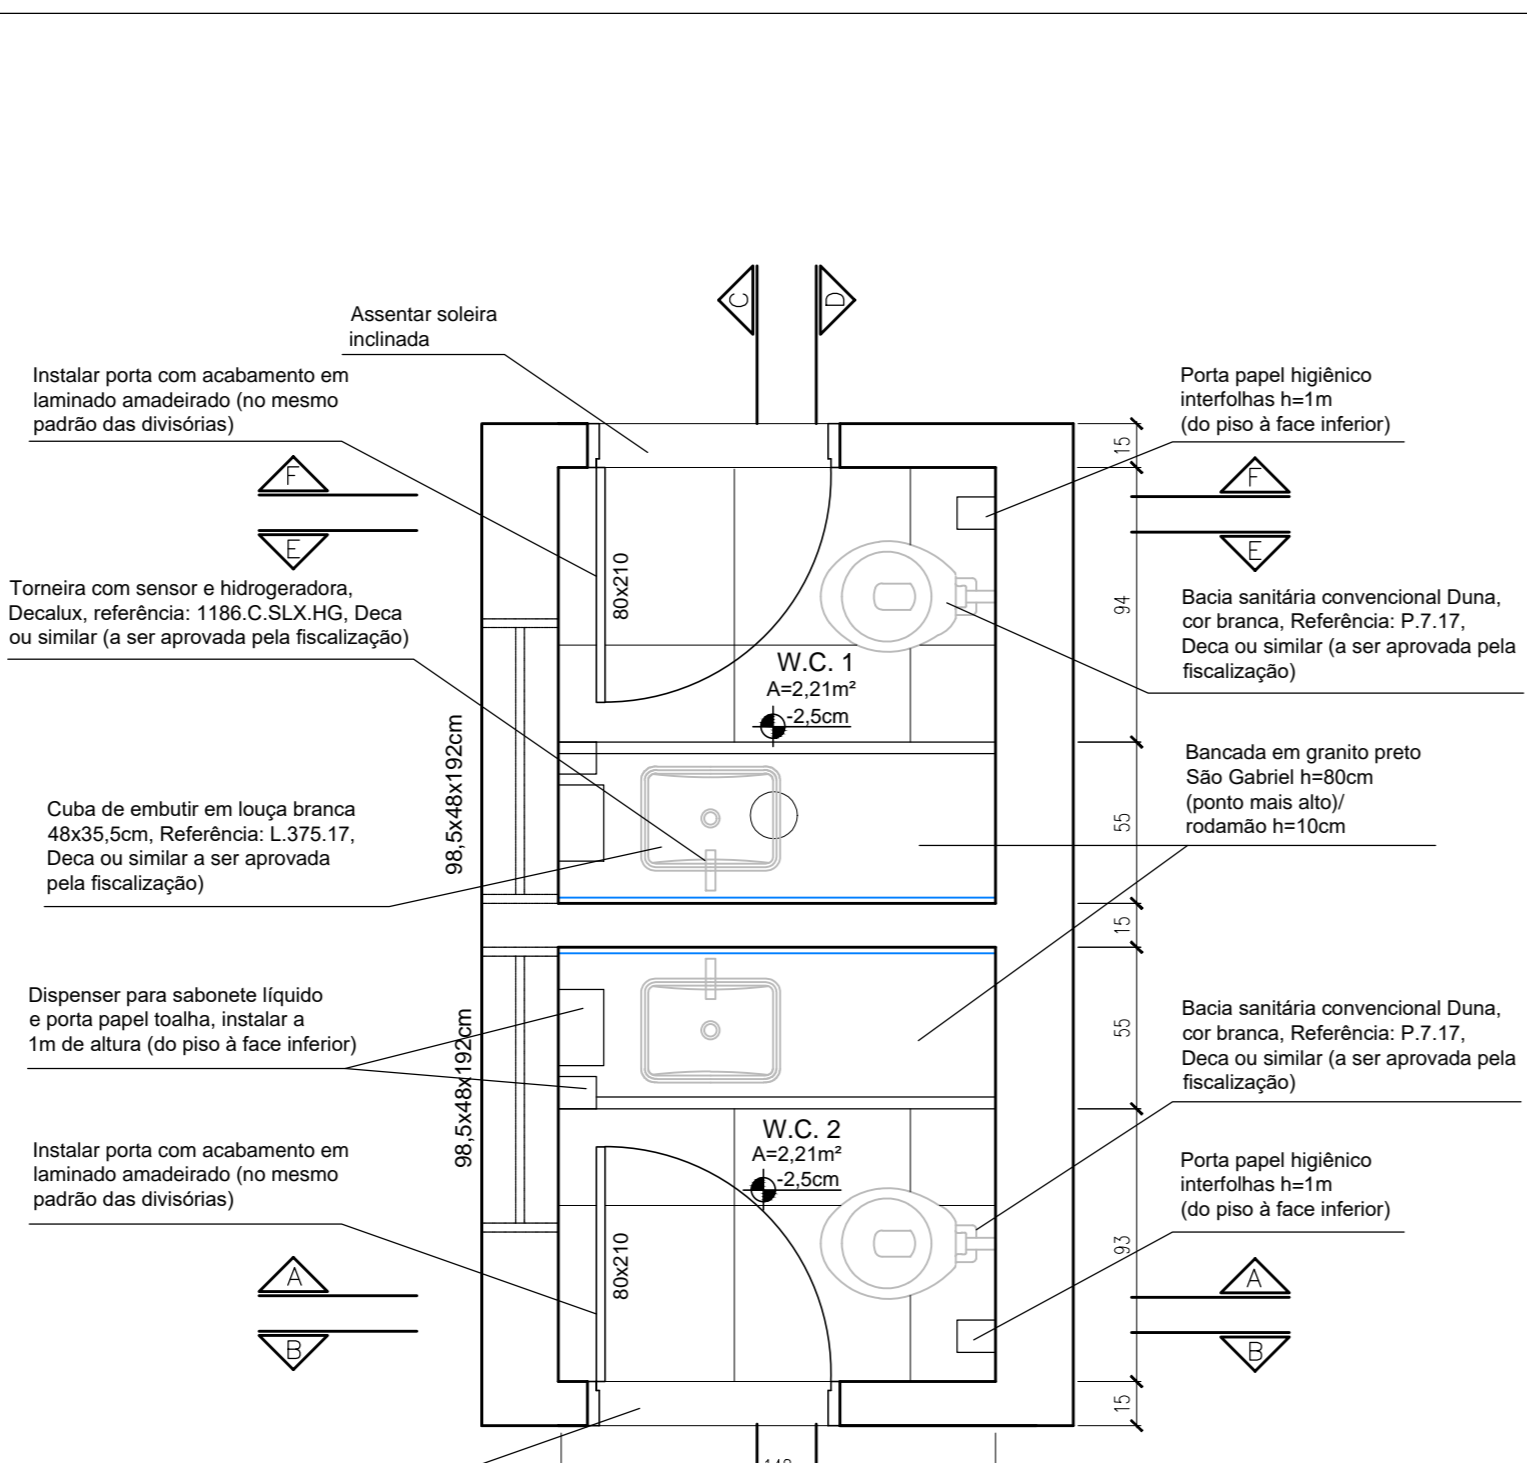


Planta - Modificação - W.C 1 e W.C 2
Escala: 1:25

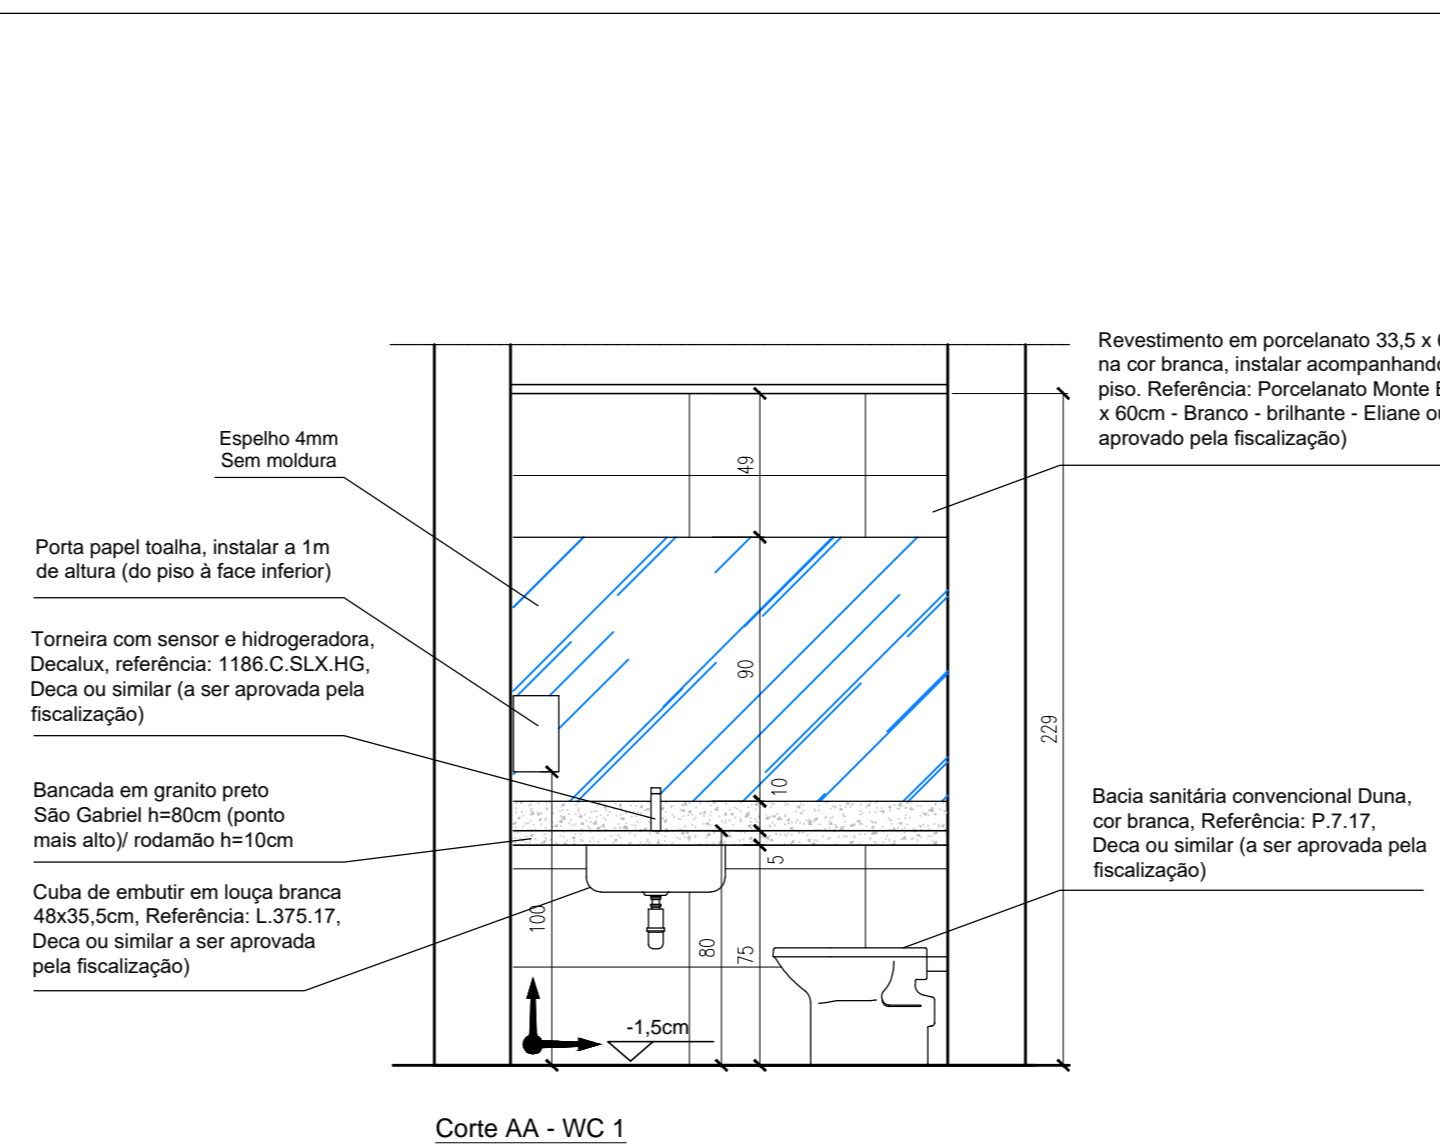


Corte AA - WC 1
Escala: 1:25

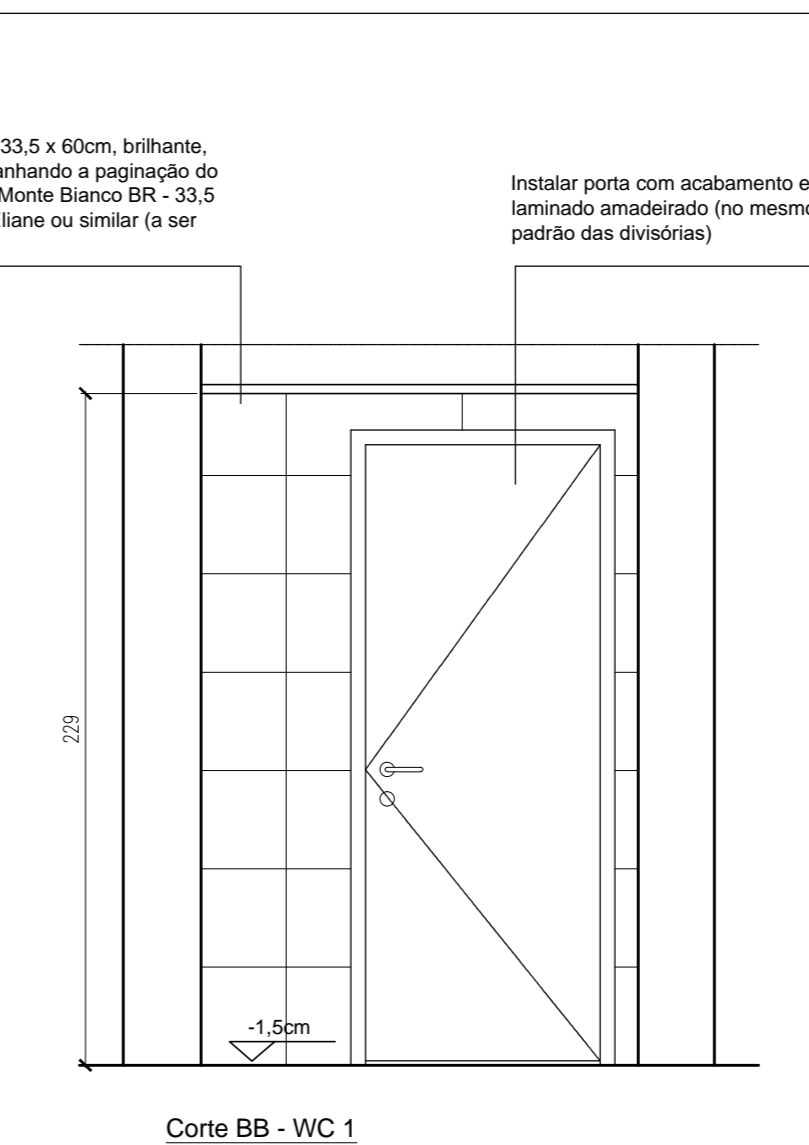


Corte BB - WC 1
Escala: 1:25

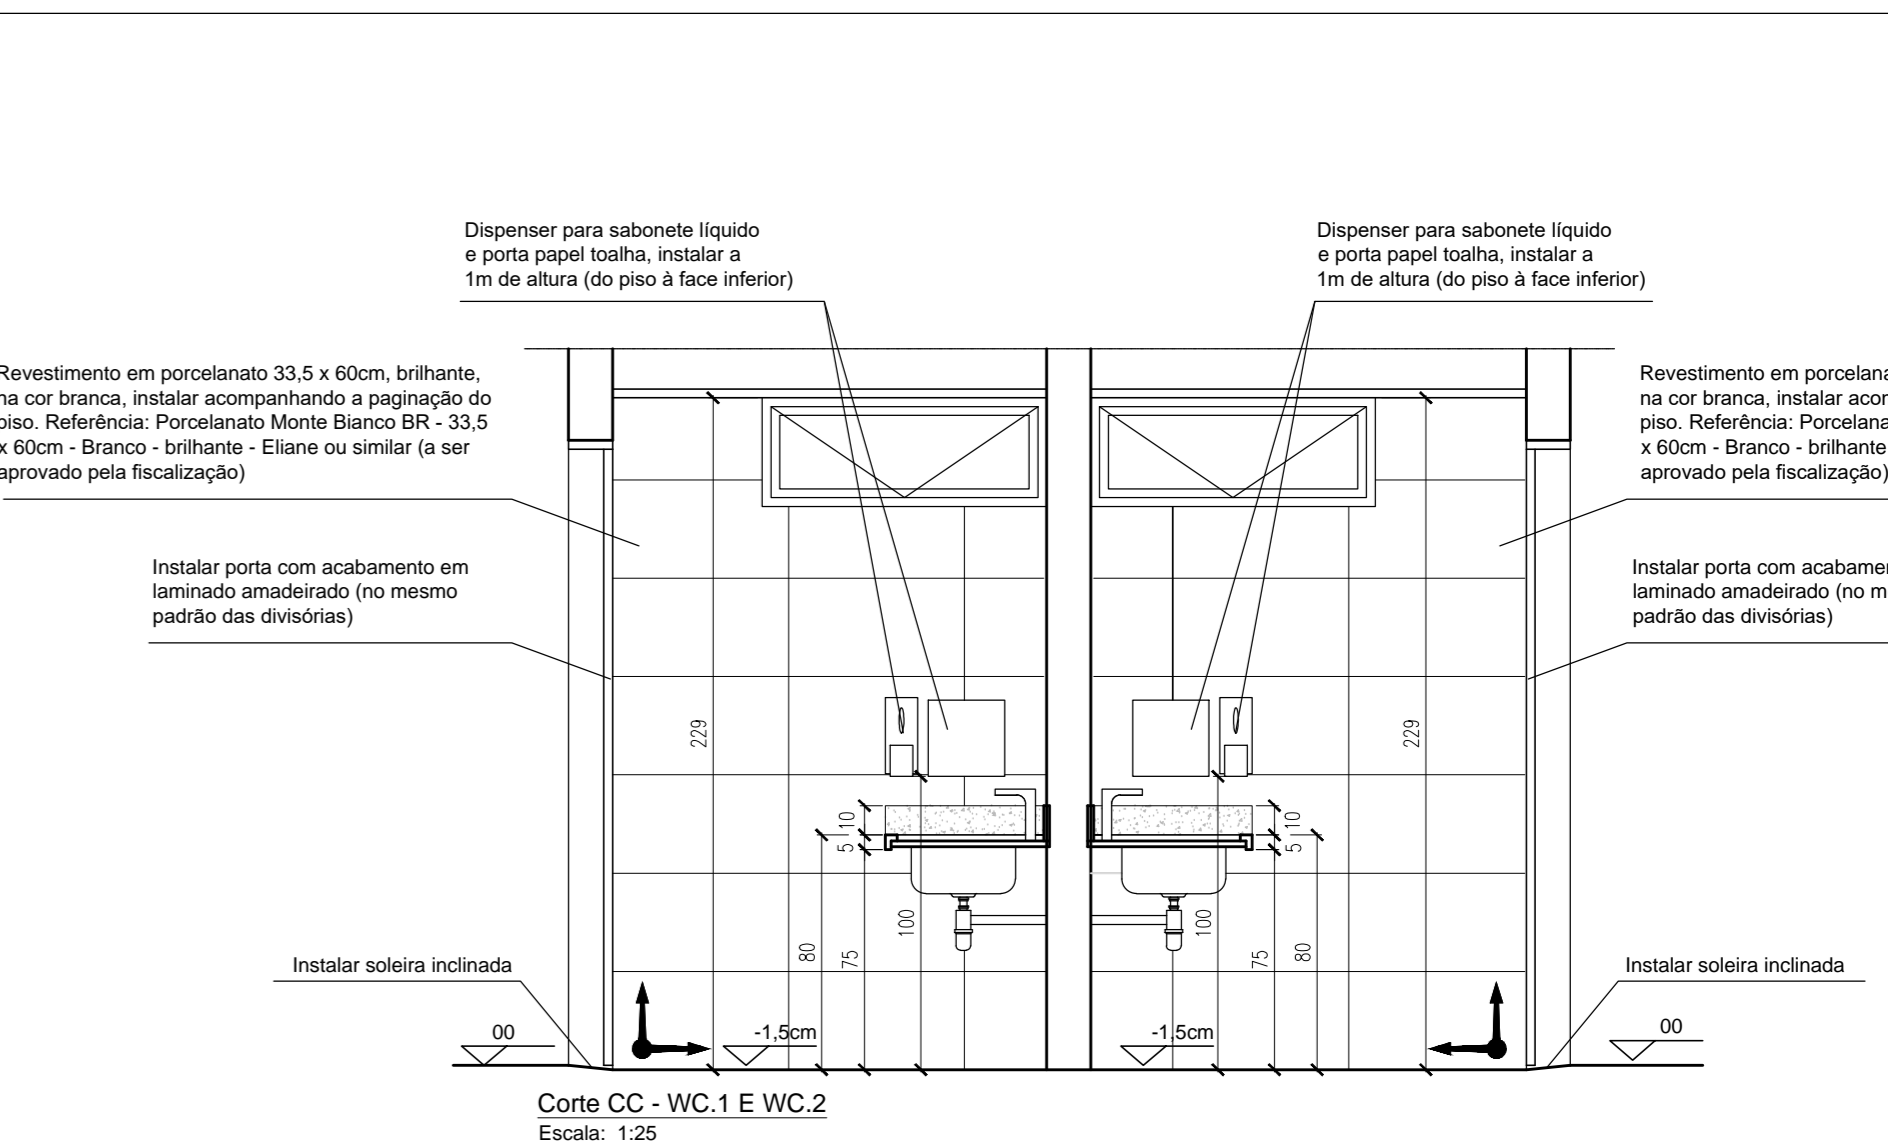


Corte CC - WC 1 e W.C 2
Escala: 1:25

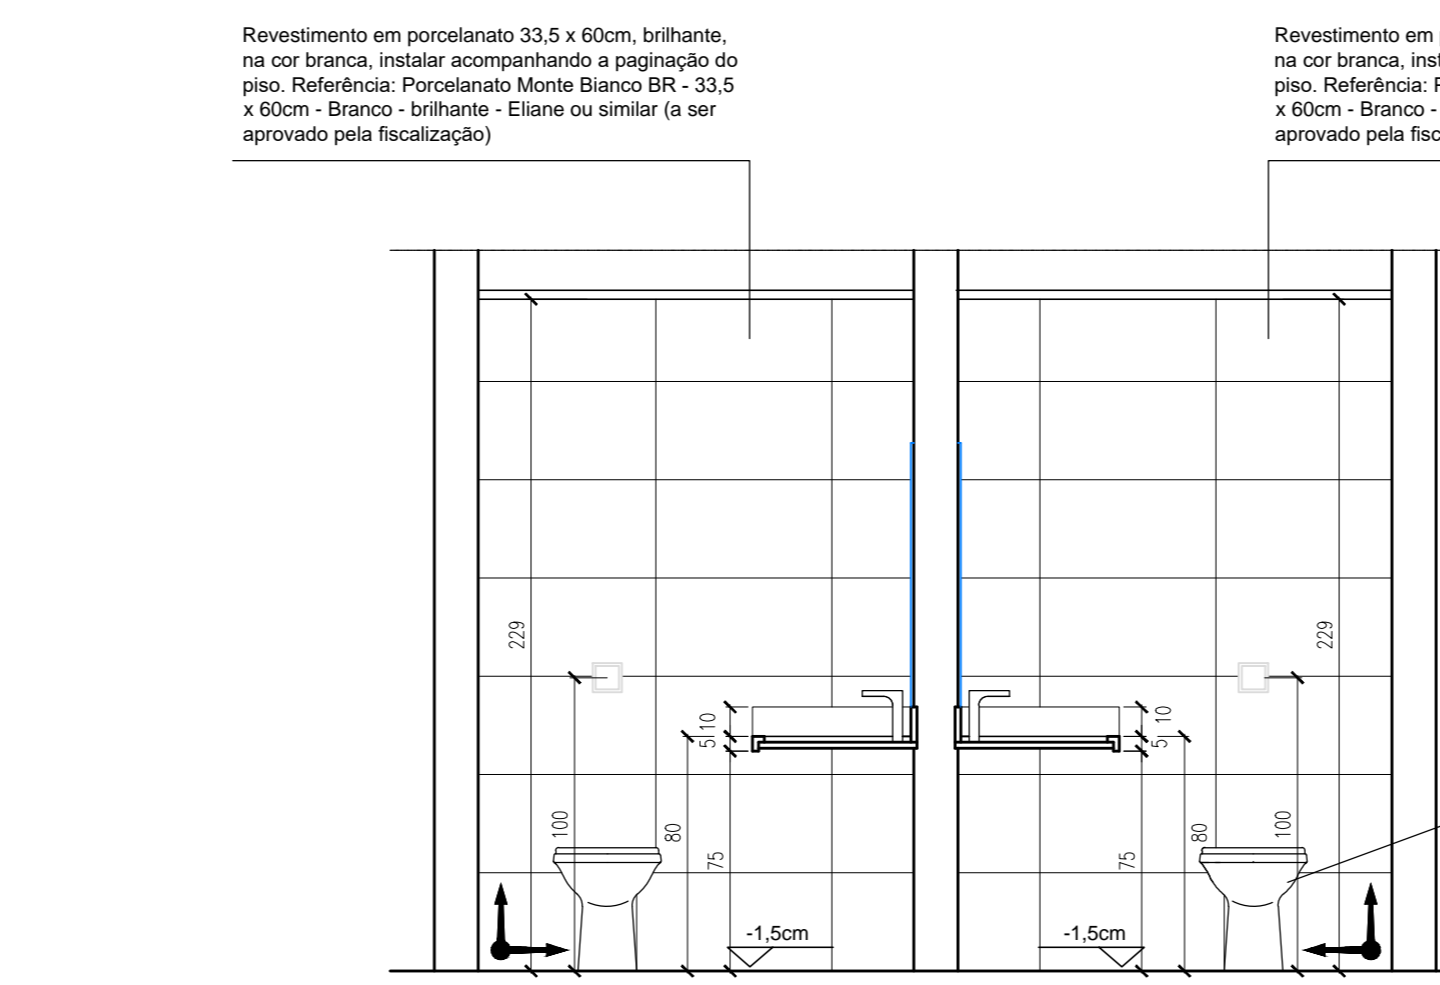


Corte DD - WC 1 e W.C 2
Escala: 1:25

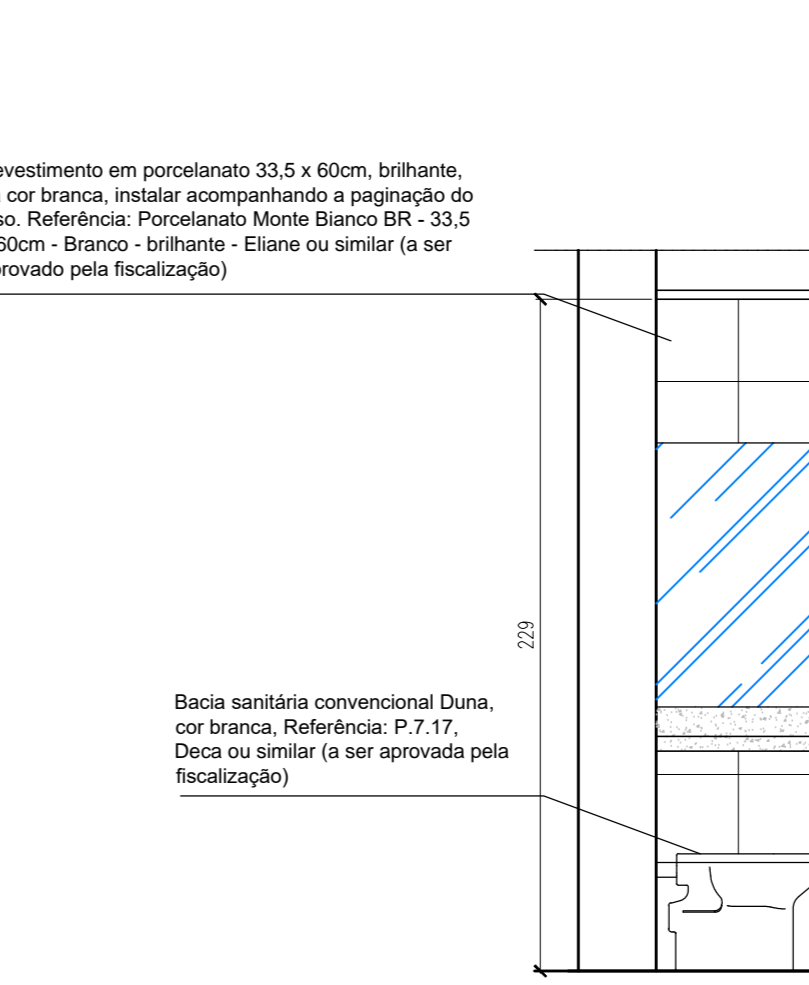


Corte EE - WC 2
Escala: 1:25

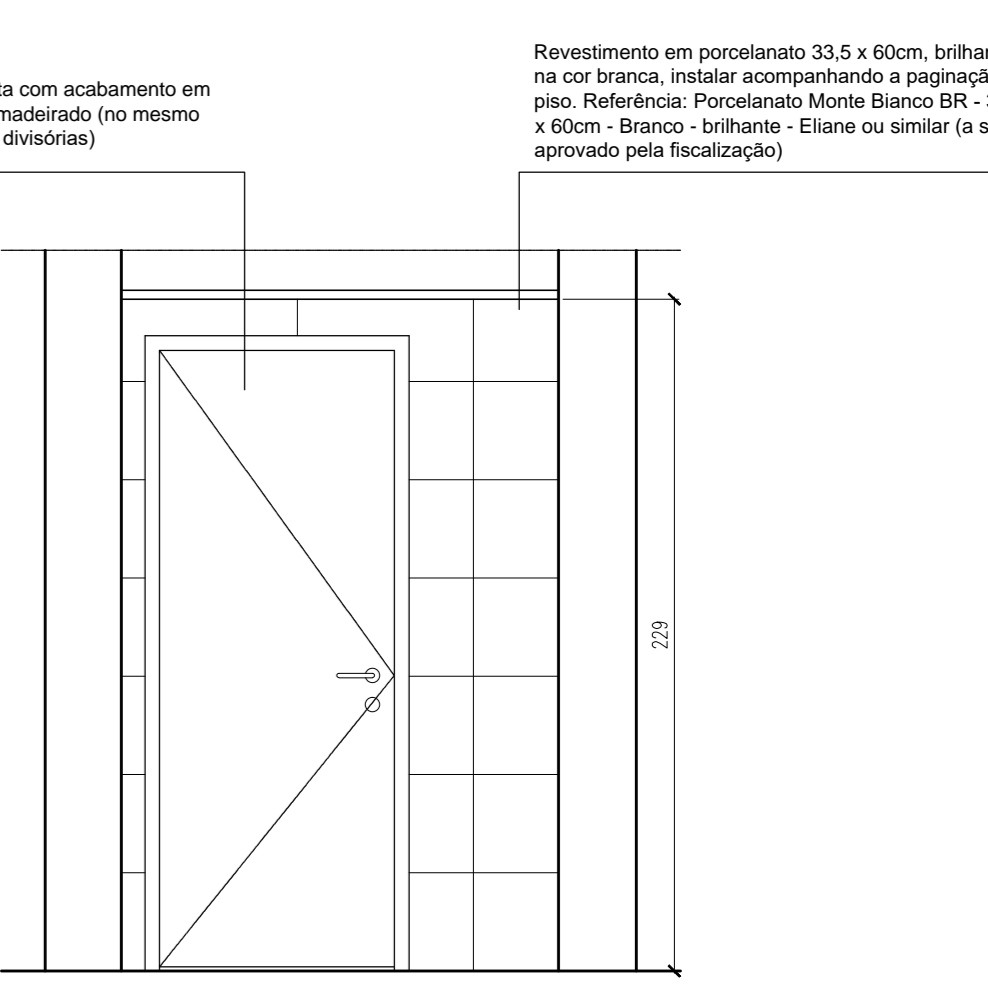

Corte FF - WC 2
Escala: 1:25

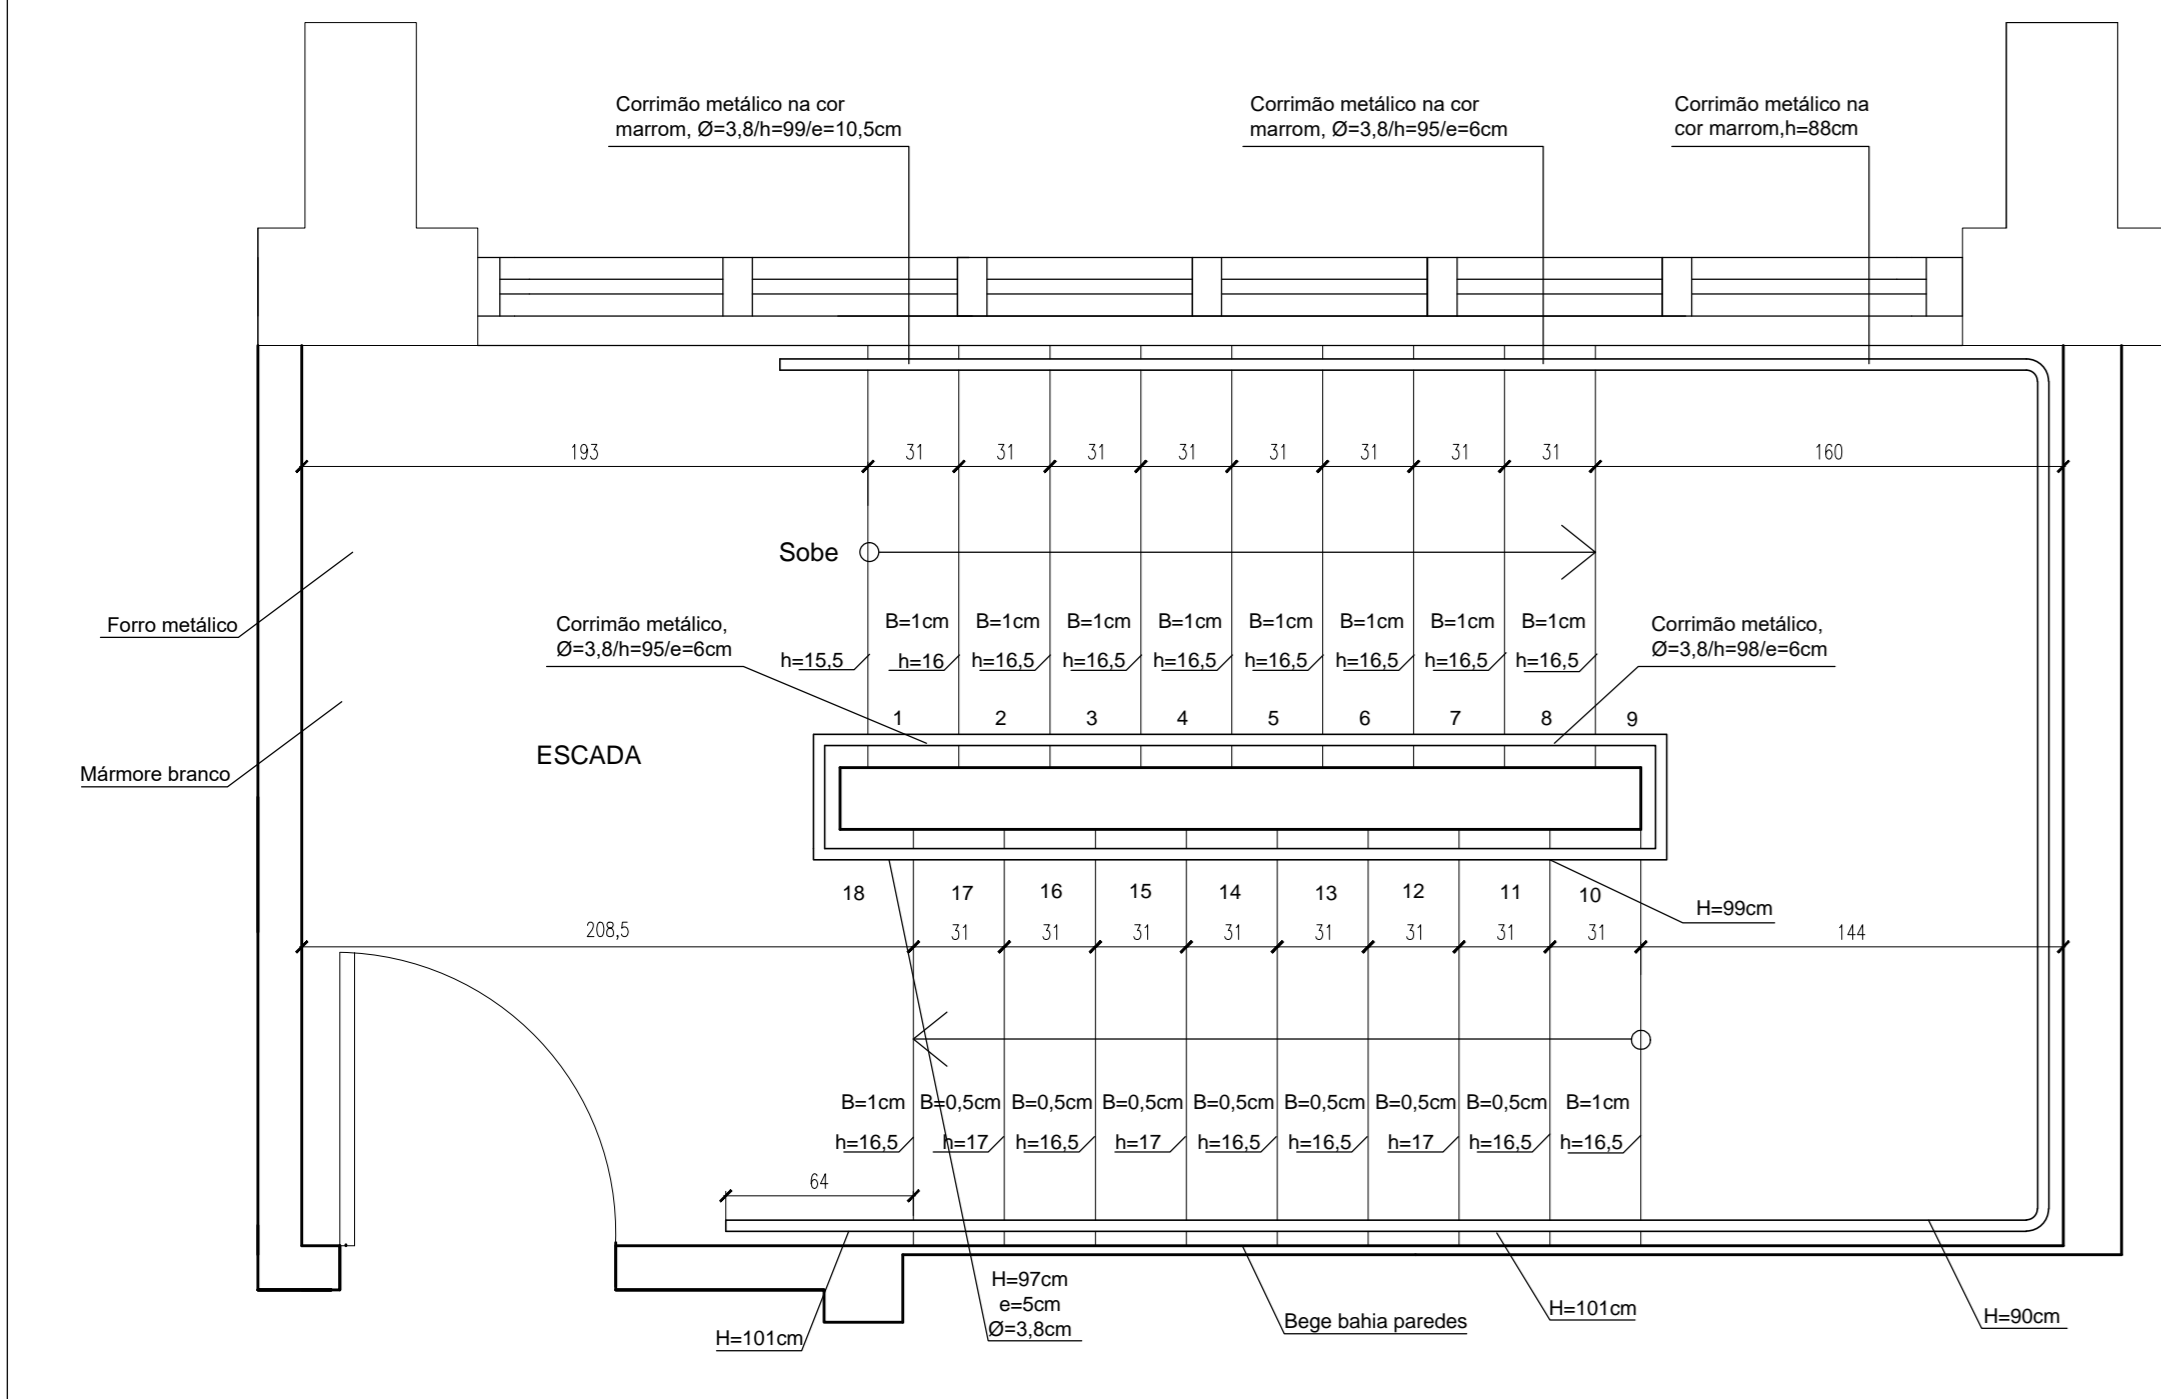


Planta - Diagnóstico/Situação atual - Escada 6º andar
Escala: 1:25

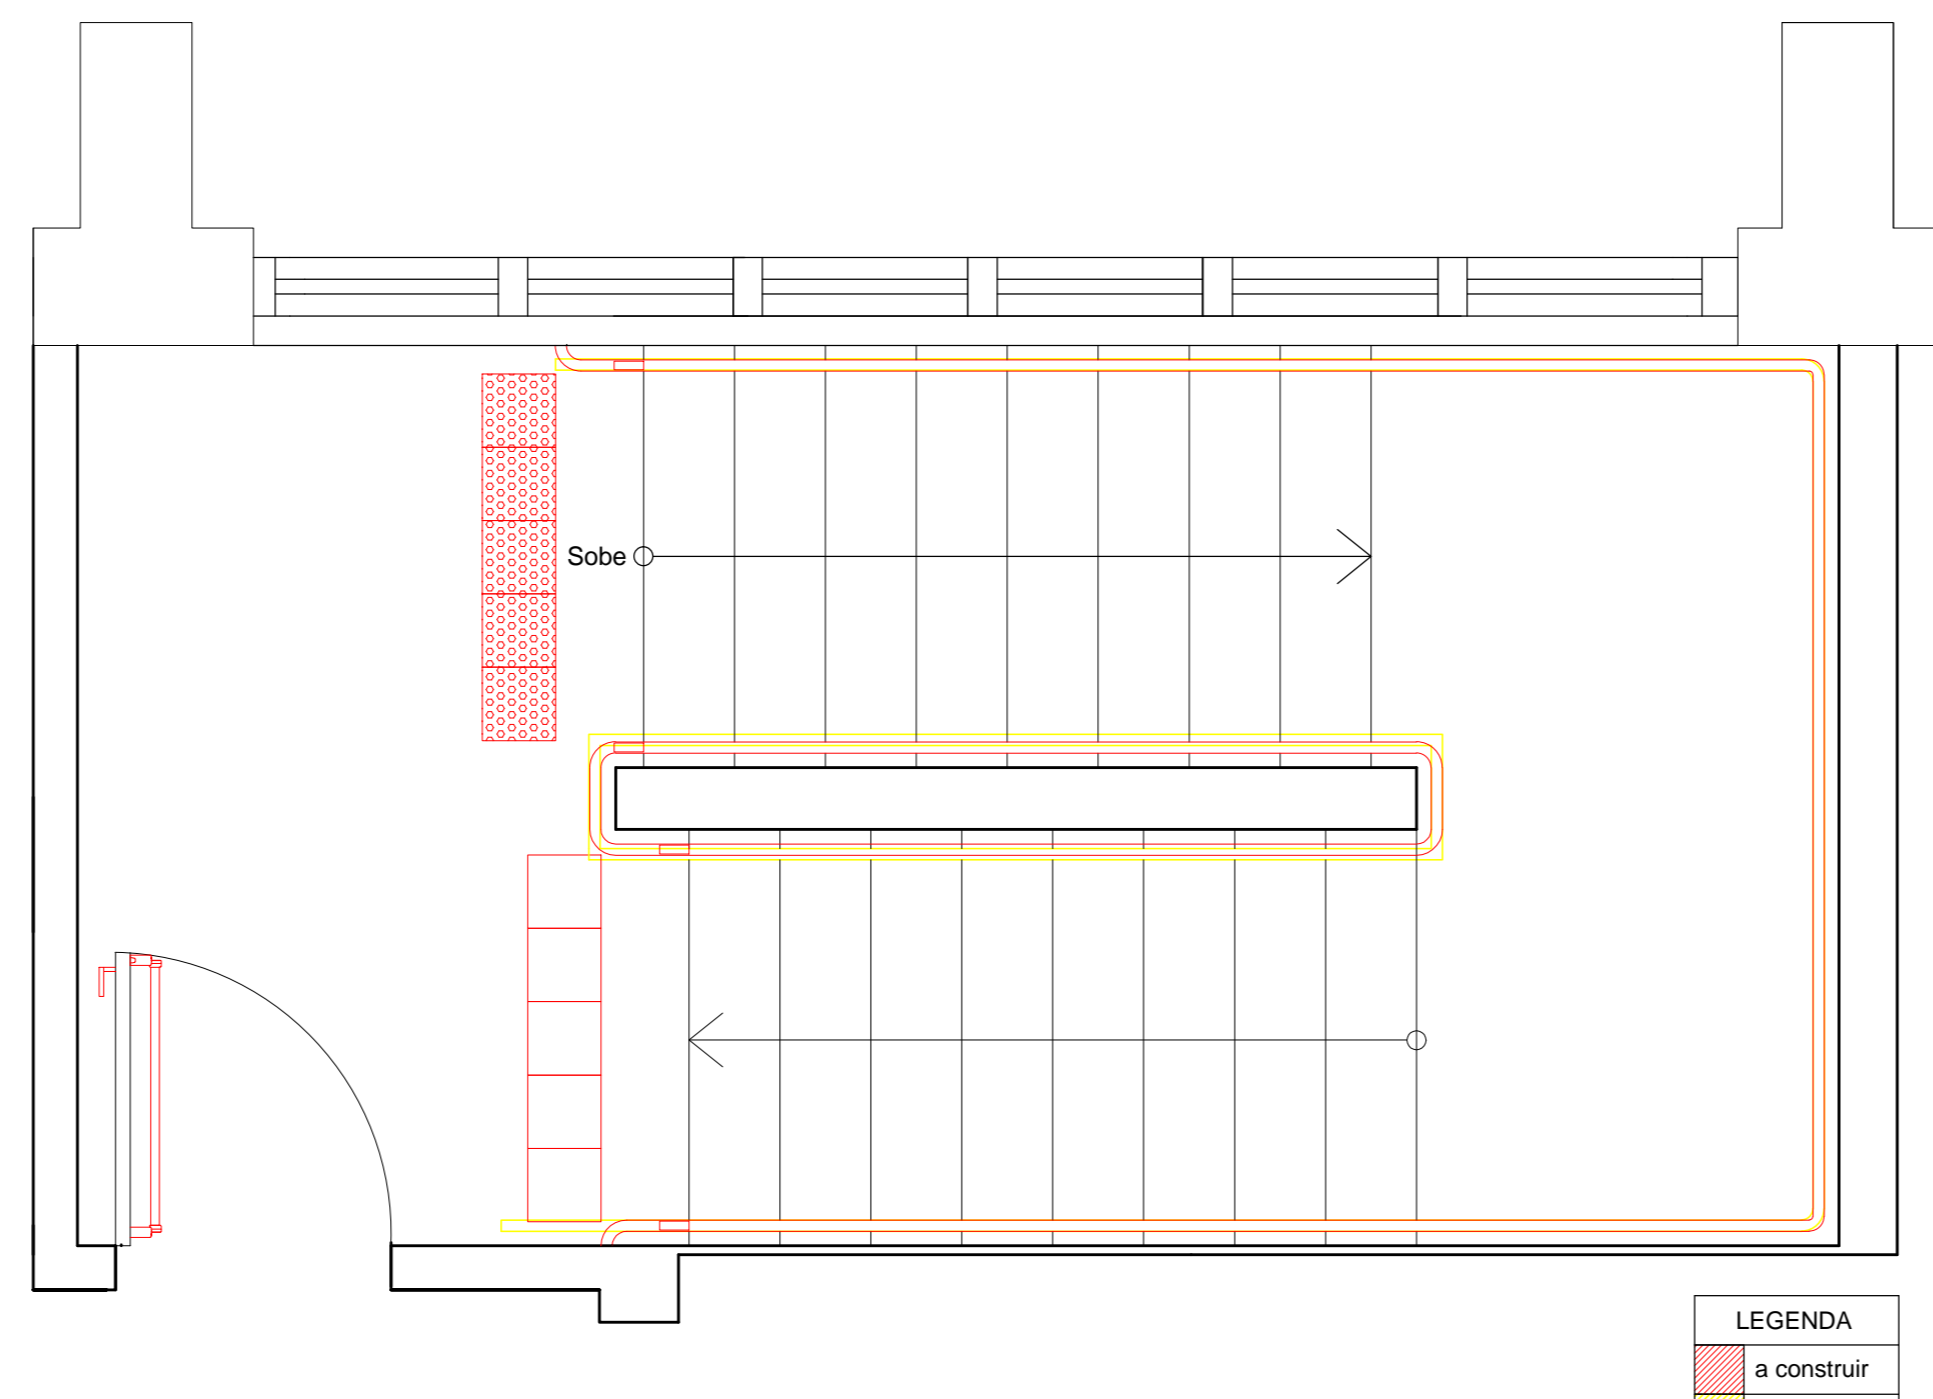

Planta - Construir e demolir - Escada 6º andar
Escala: 1:25

LEGENDA


Amarelo	a construir
Vermelho	a demolir
Cinza	a manter

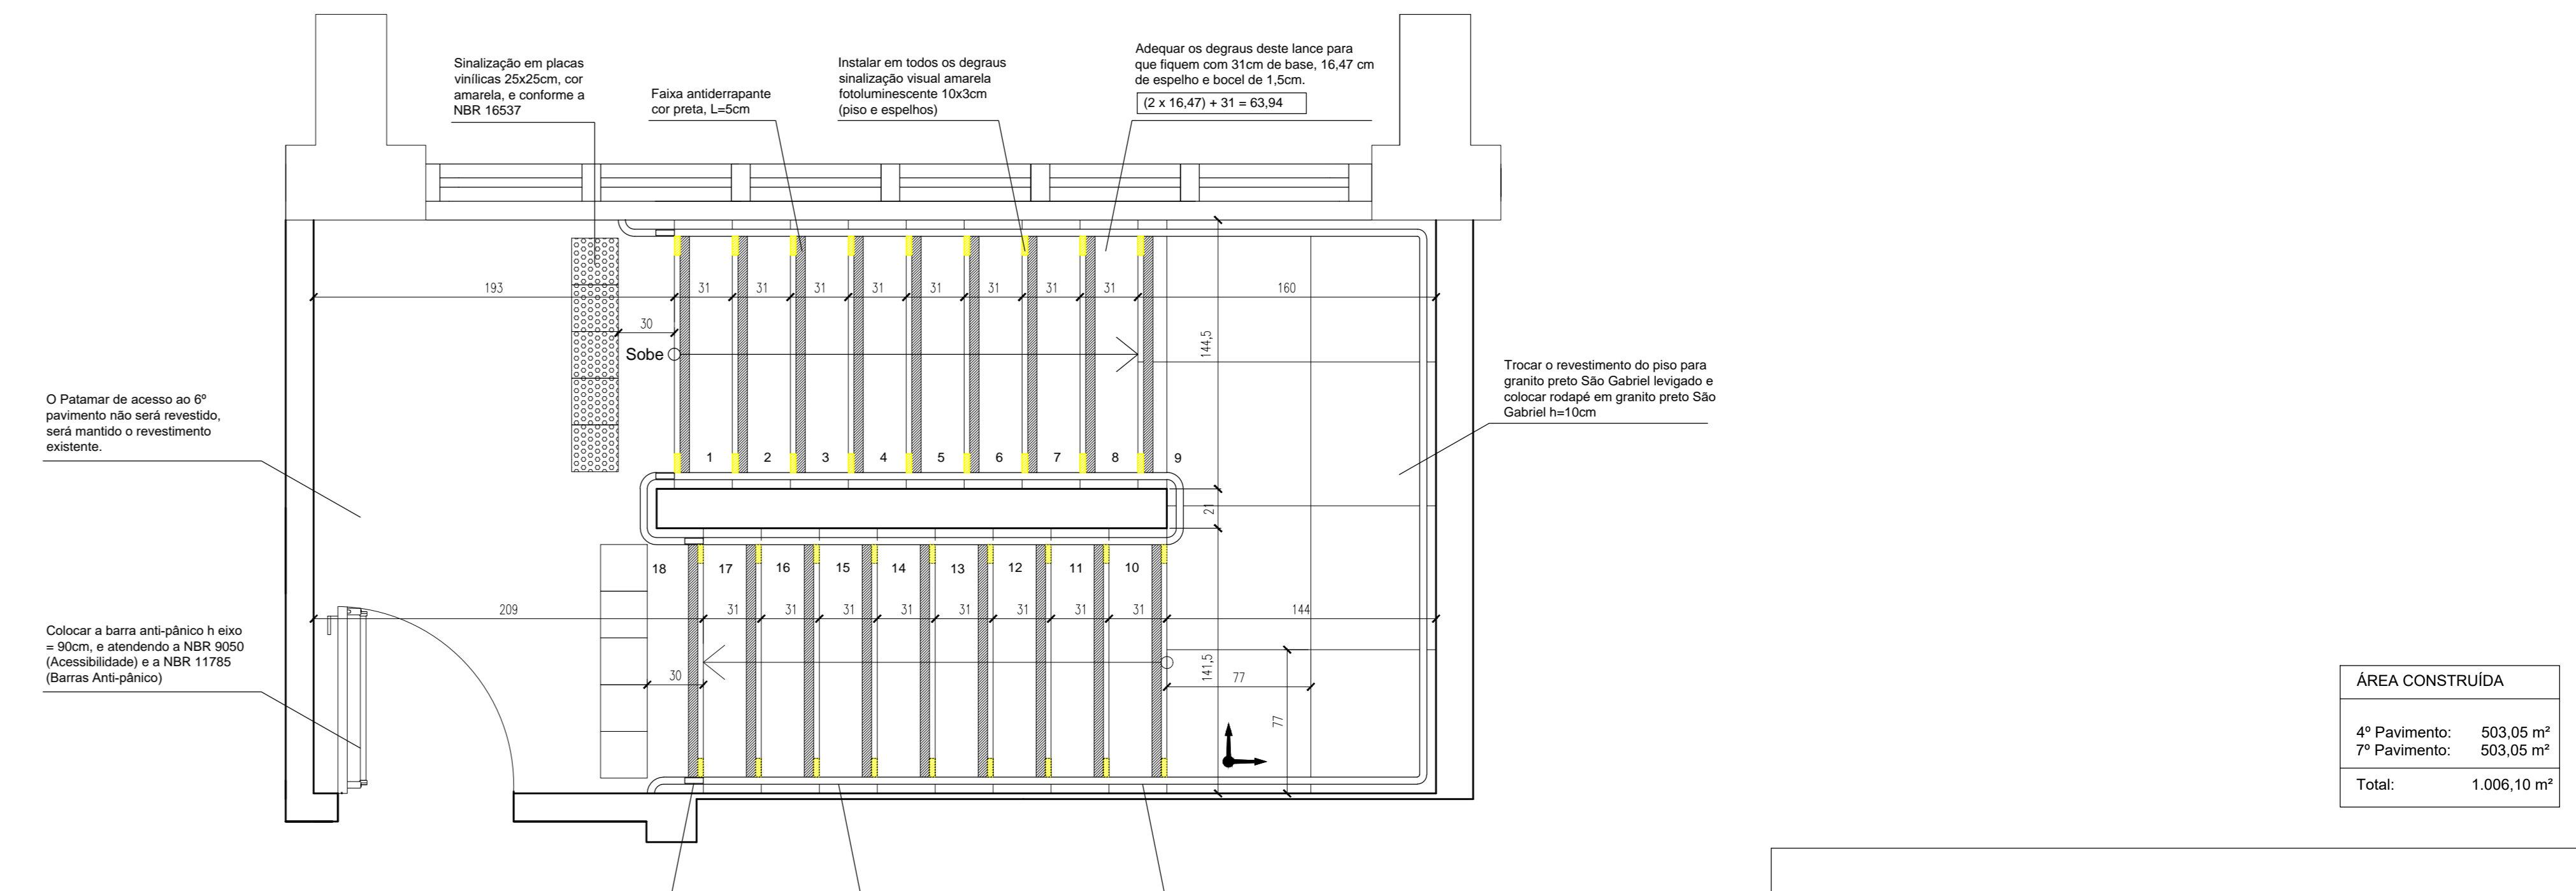


Planta - Modificação com paginação de piso - Escada 6º andar
Escala: 1:25

ÁREA CONSTRUÍDA

4º Pavimento:	503,05 m²
7º Pavimento:	503,05 m²
Total:	1.006,10 m²

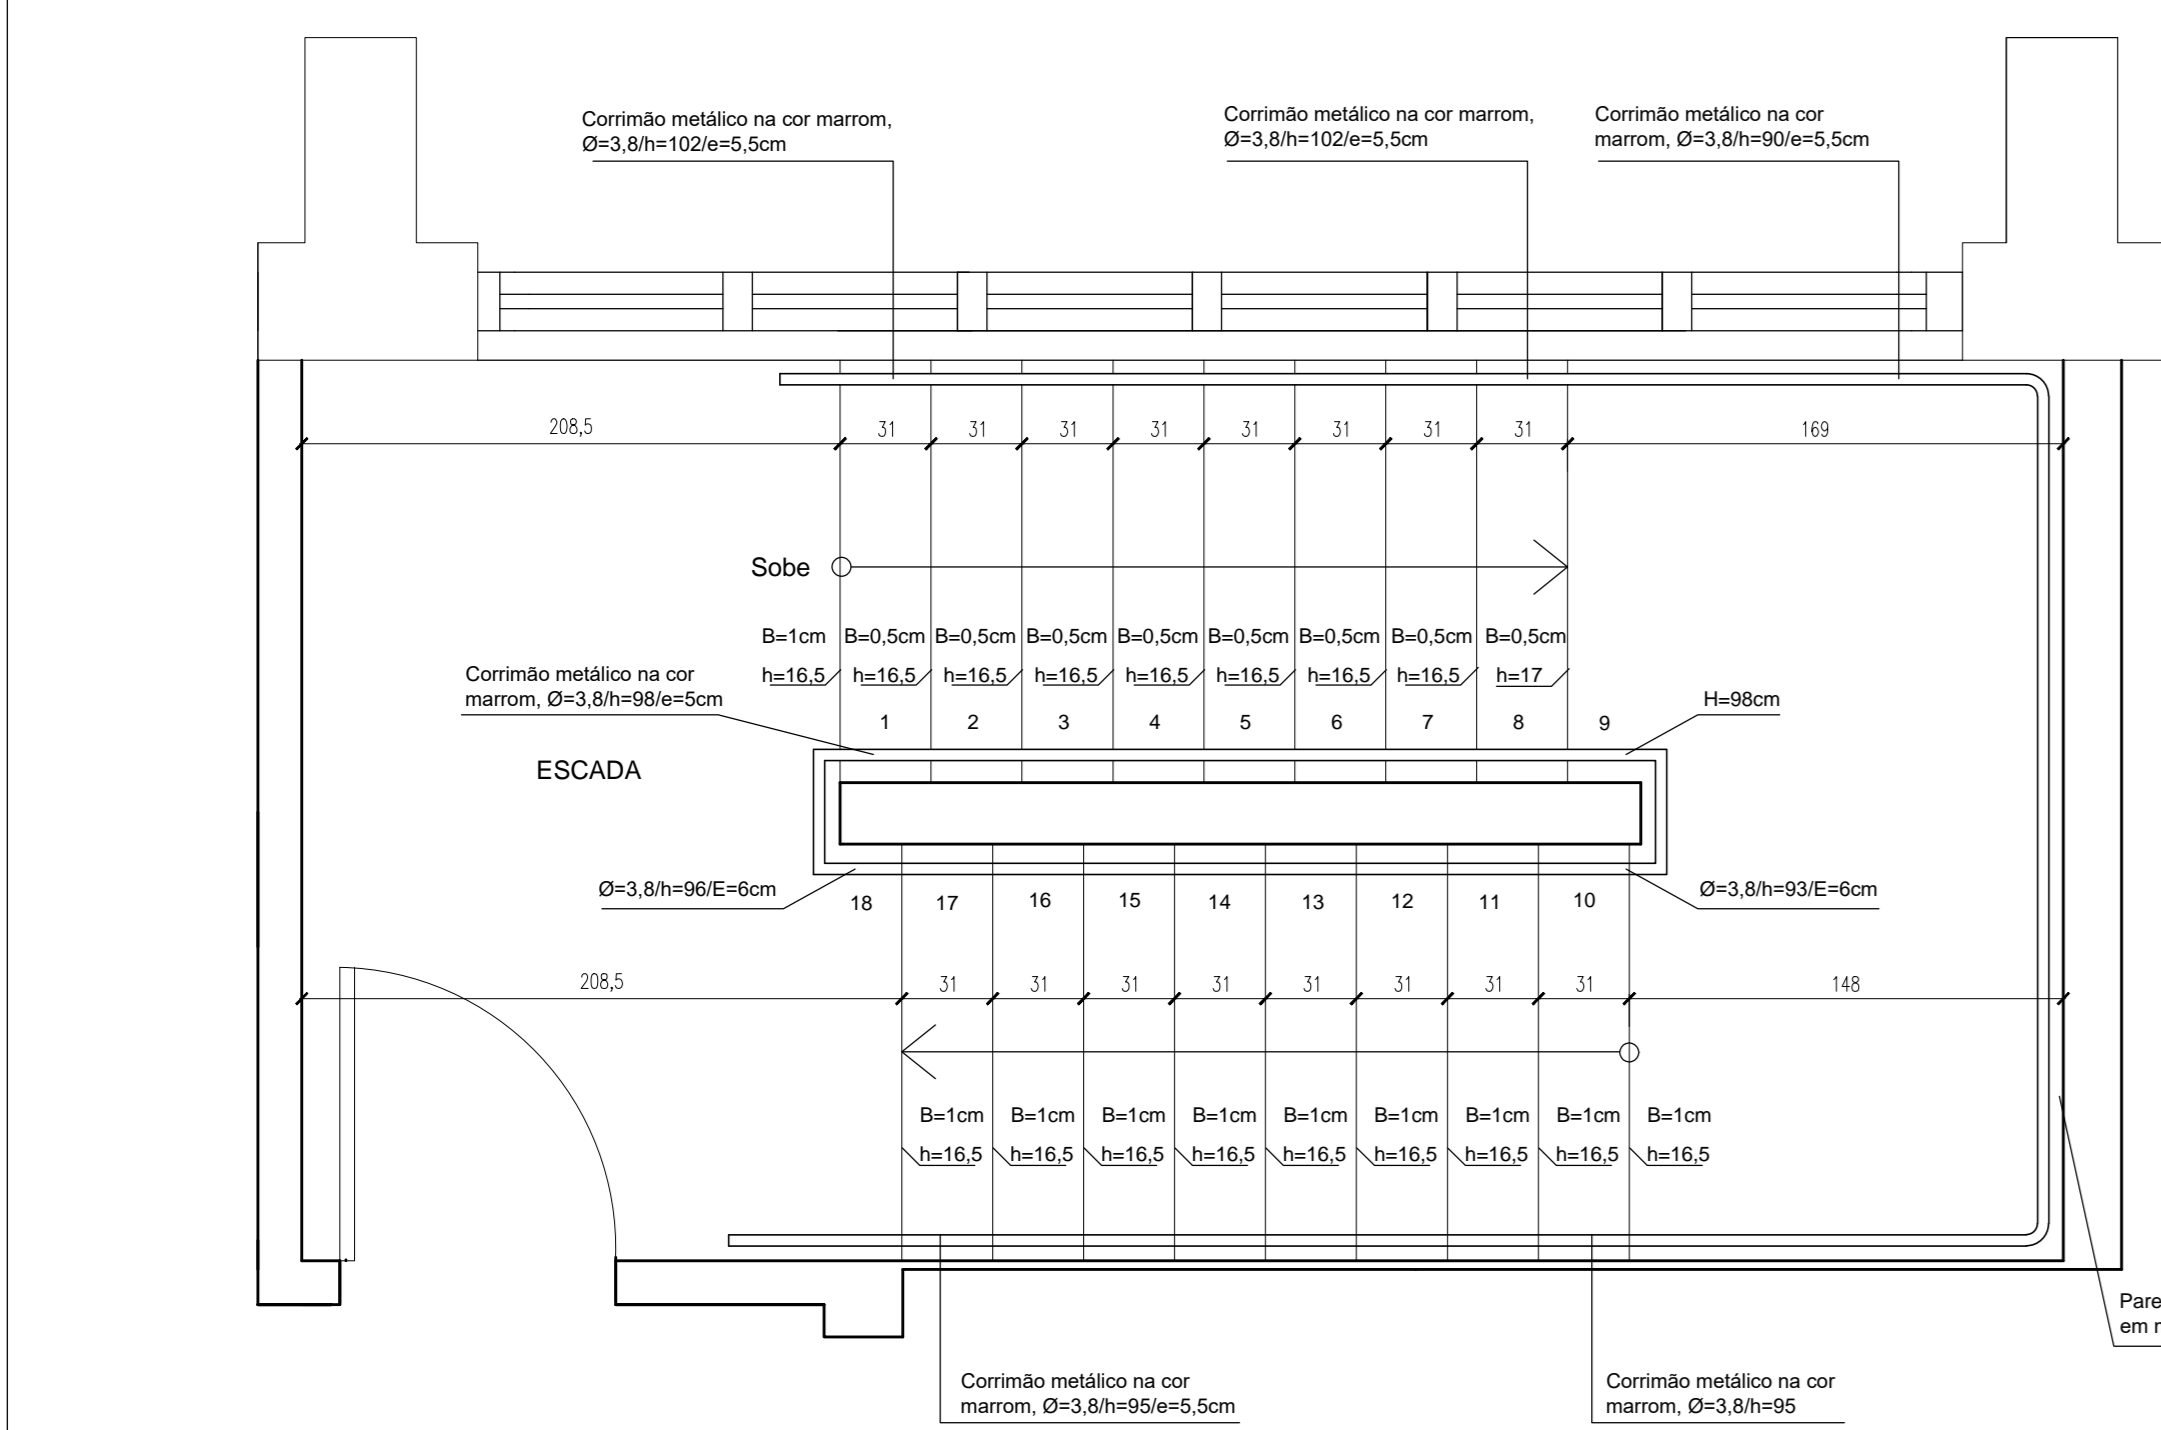


Planta - Diagnóstico/Situação atual - Escada 7º andar
Escala: 1:25

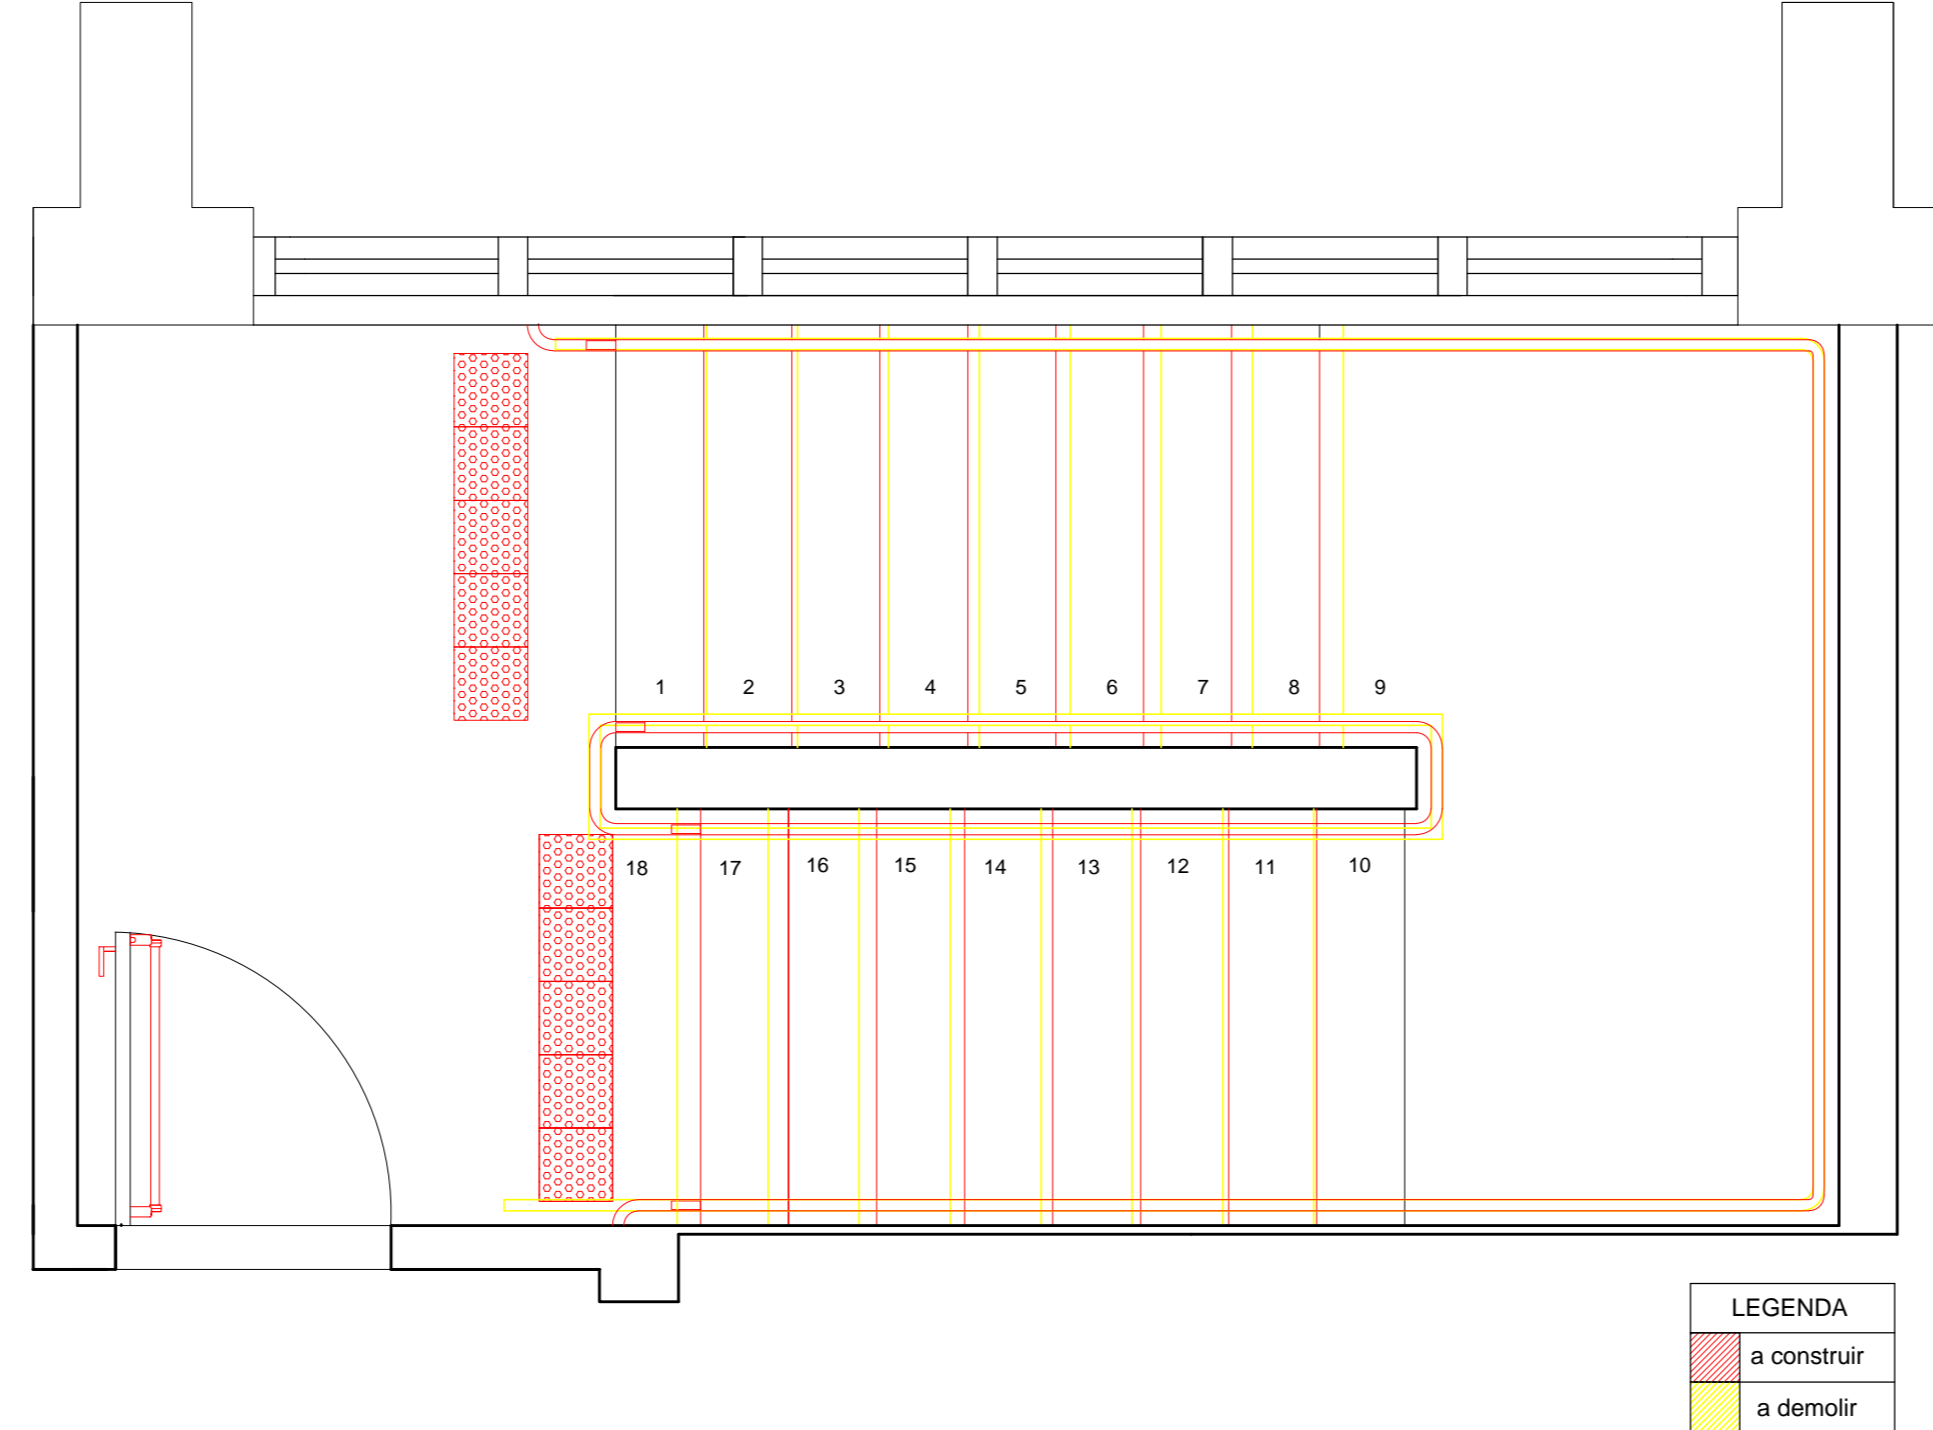

Planta - Construir e demolir - Escada 7º andar
Escala: 1:25

LEGENDA

Amarelo	a construir
Vermelho	a demolir
Cinza	a manter

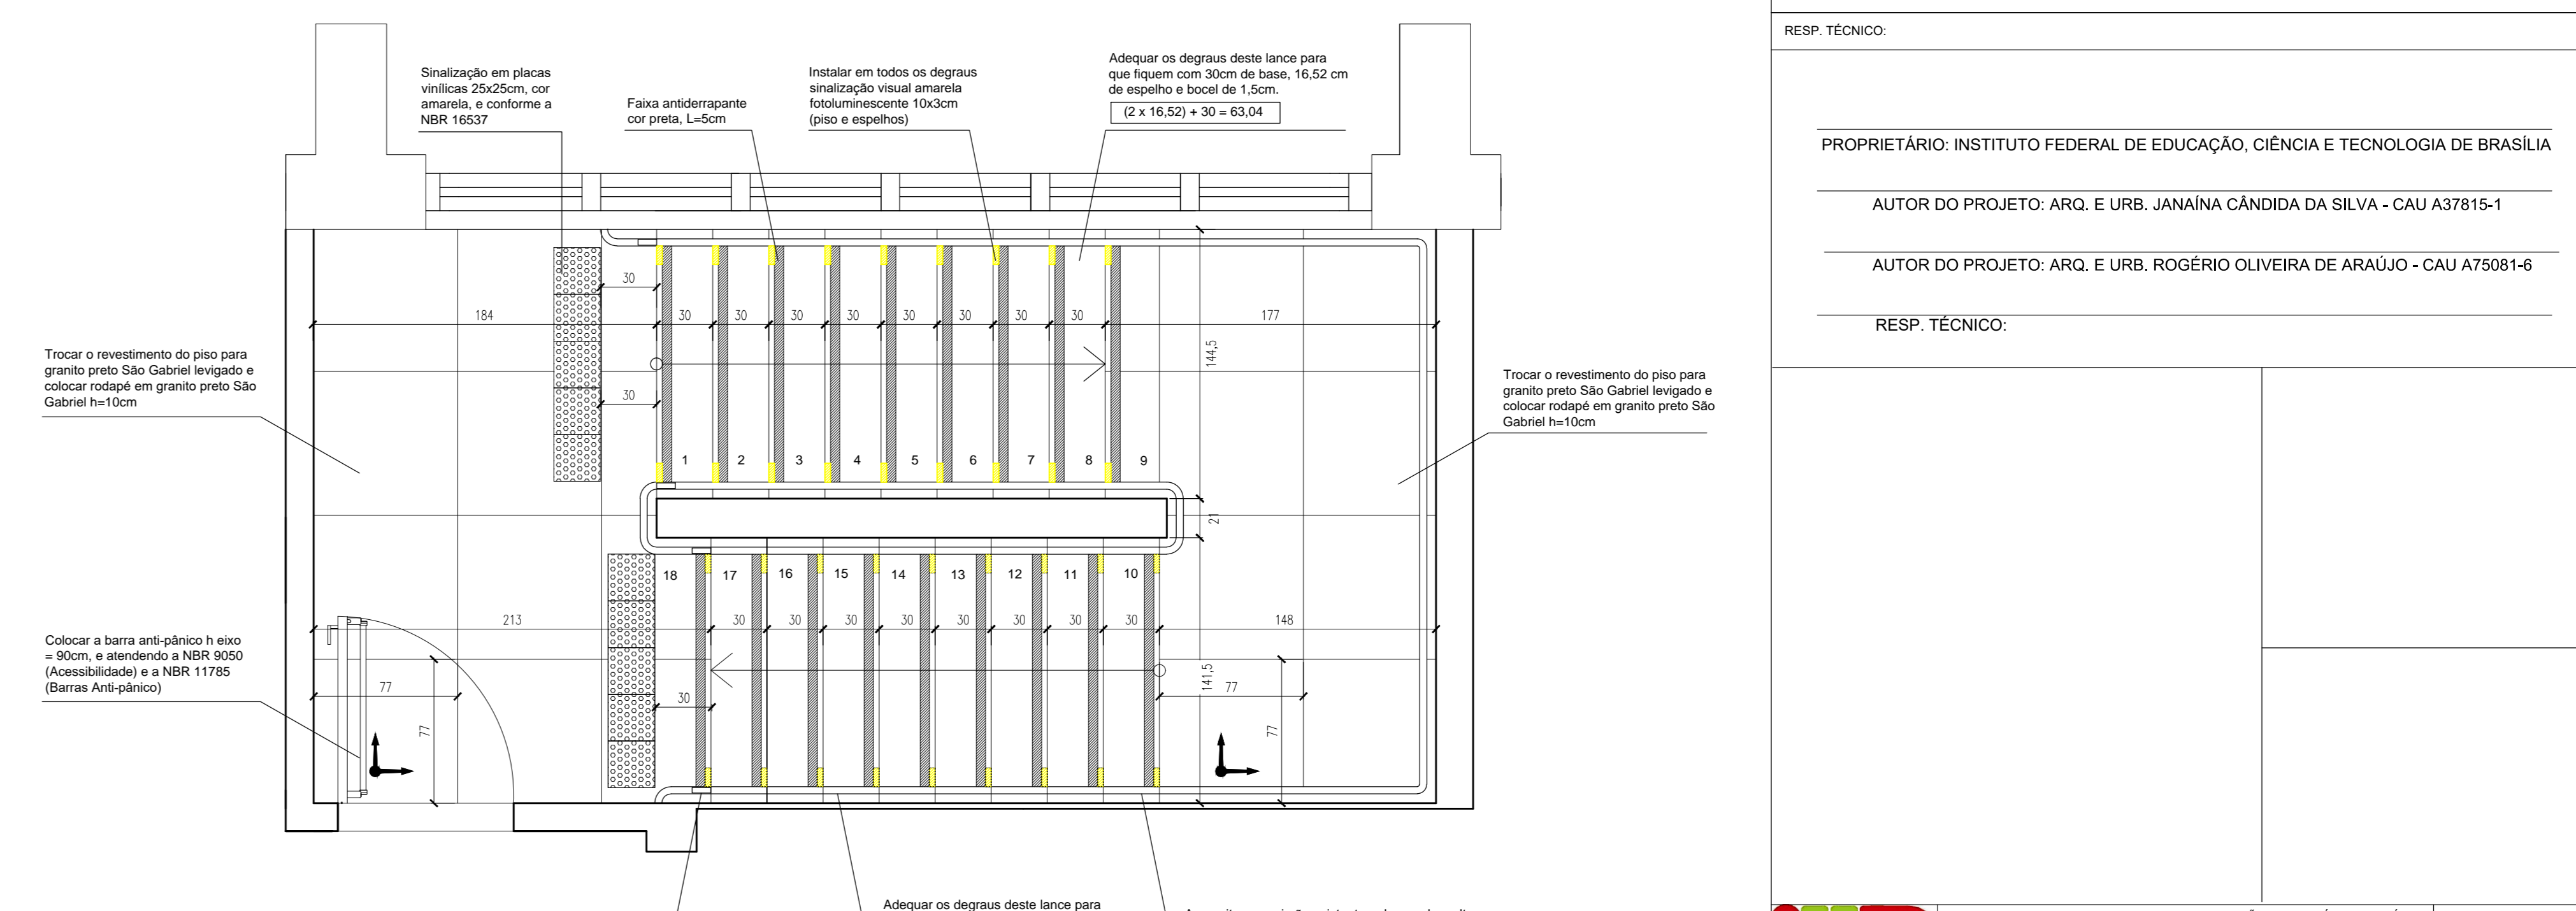

Planta - Modificação com paginação de piso - Escada 7º andar
Escala: 1:25

SETOR: ASA SUL
 ENDEREÇO: SAS - SETOR DE AUTARQUIAS SUL, BLOCO E, QD. 2, EDIFÍCIO DA SIDERBRAS, BRASÍLIA - DF, CEP: 70.070-906
 PROPRIETÁRIO: INSTITUTO FEDERAL DE EDUCAÇÃO, CIÊNCIA E TECNOLOGIA DE BRASÍLIA
 AUTOR DO PROJETO: ARQ. E URB. JANAINA CÂNDIDA DA SILVA - CAU A37815-1
 AUTOR DO PROJETO: ARQ. E URB. ROGÉRIO OLIVEIRA DE ARAÚJO - CAU A75081-6
 RESP. TÉCNICO:

PROPRIETÁRIO: INSTITUTO FEDERAL DE EDUCAÇÃO, CIÊNCIA E TECNOLOGIA DE BRASÍLIA
 AUTOR DO PROJETO: ARQ. E URB. JANAINA CÂNDIDA DA SILVA - CAU A37815-1
 AUTOR DO PROJETO: ARQ. E URB. ROGÉRIO OLIVEIRA DE ARAÚJO - CAU A75081-6
 RESP. TÉCNICO:

INSTITUTO FEDERAL DE EDUCAÇÃO, CIÊNCIA E TECNOLOGIA DE BRASÍLIA
 REITORIA - PROJETO DE ARQUITETURA - MODIFICAÇÃO SEM ACRESCIMO DE ÁREA
 CONTÍDUO: INSTITUTO FEDERAL DE EDUCAÇÃO, CIÊNCIA E TECNOLOGIA DE BRASÍLIA
 DETALHE: VISO 1:4,2
 DETALHE: ESCADA 6º ANDAR
 DETALHE: ESCADA 7º ANDAR
 ÁREA TERRENO: 1.006,10 m²
 ÁREA CONSTRUÍDA ENVOLVIDA NA ADEQUAÇÃO: 1.006,10 m²
 DATA: Outubro 2018
 ESCALA: Indicação nos desenhos
 DESENHO: JPB