



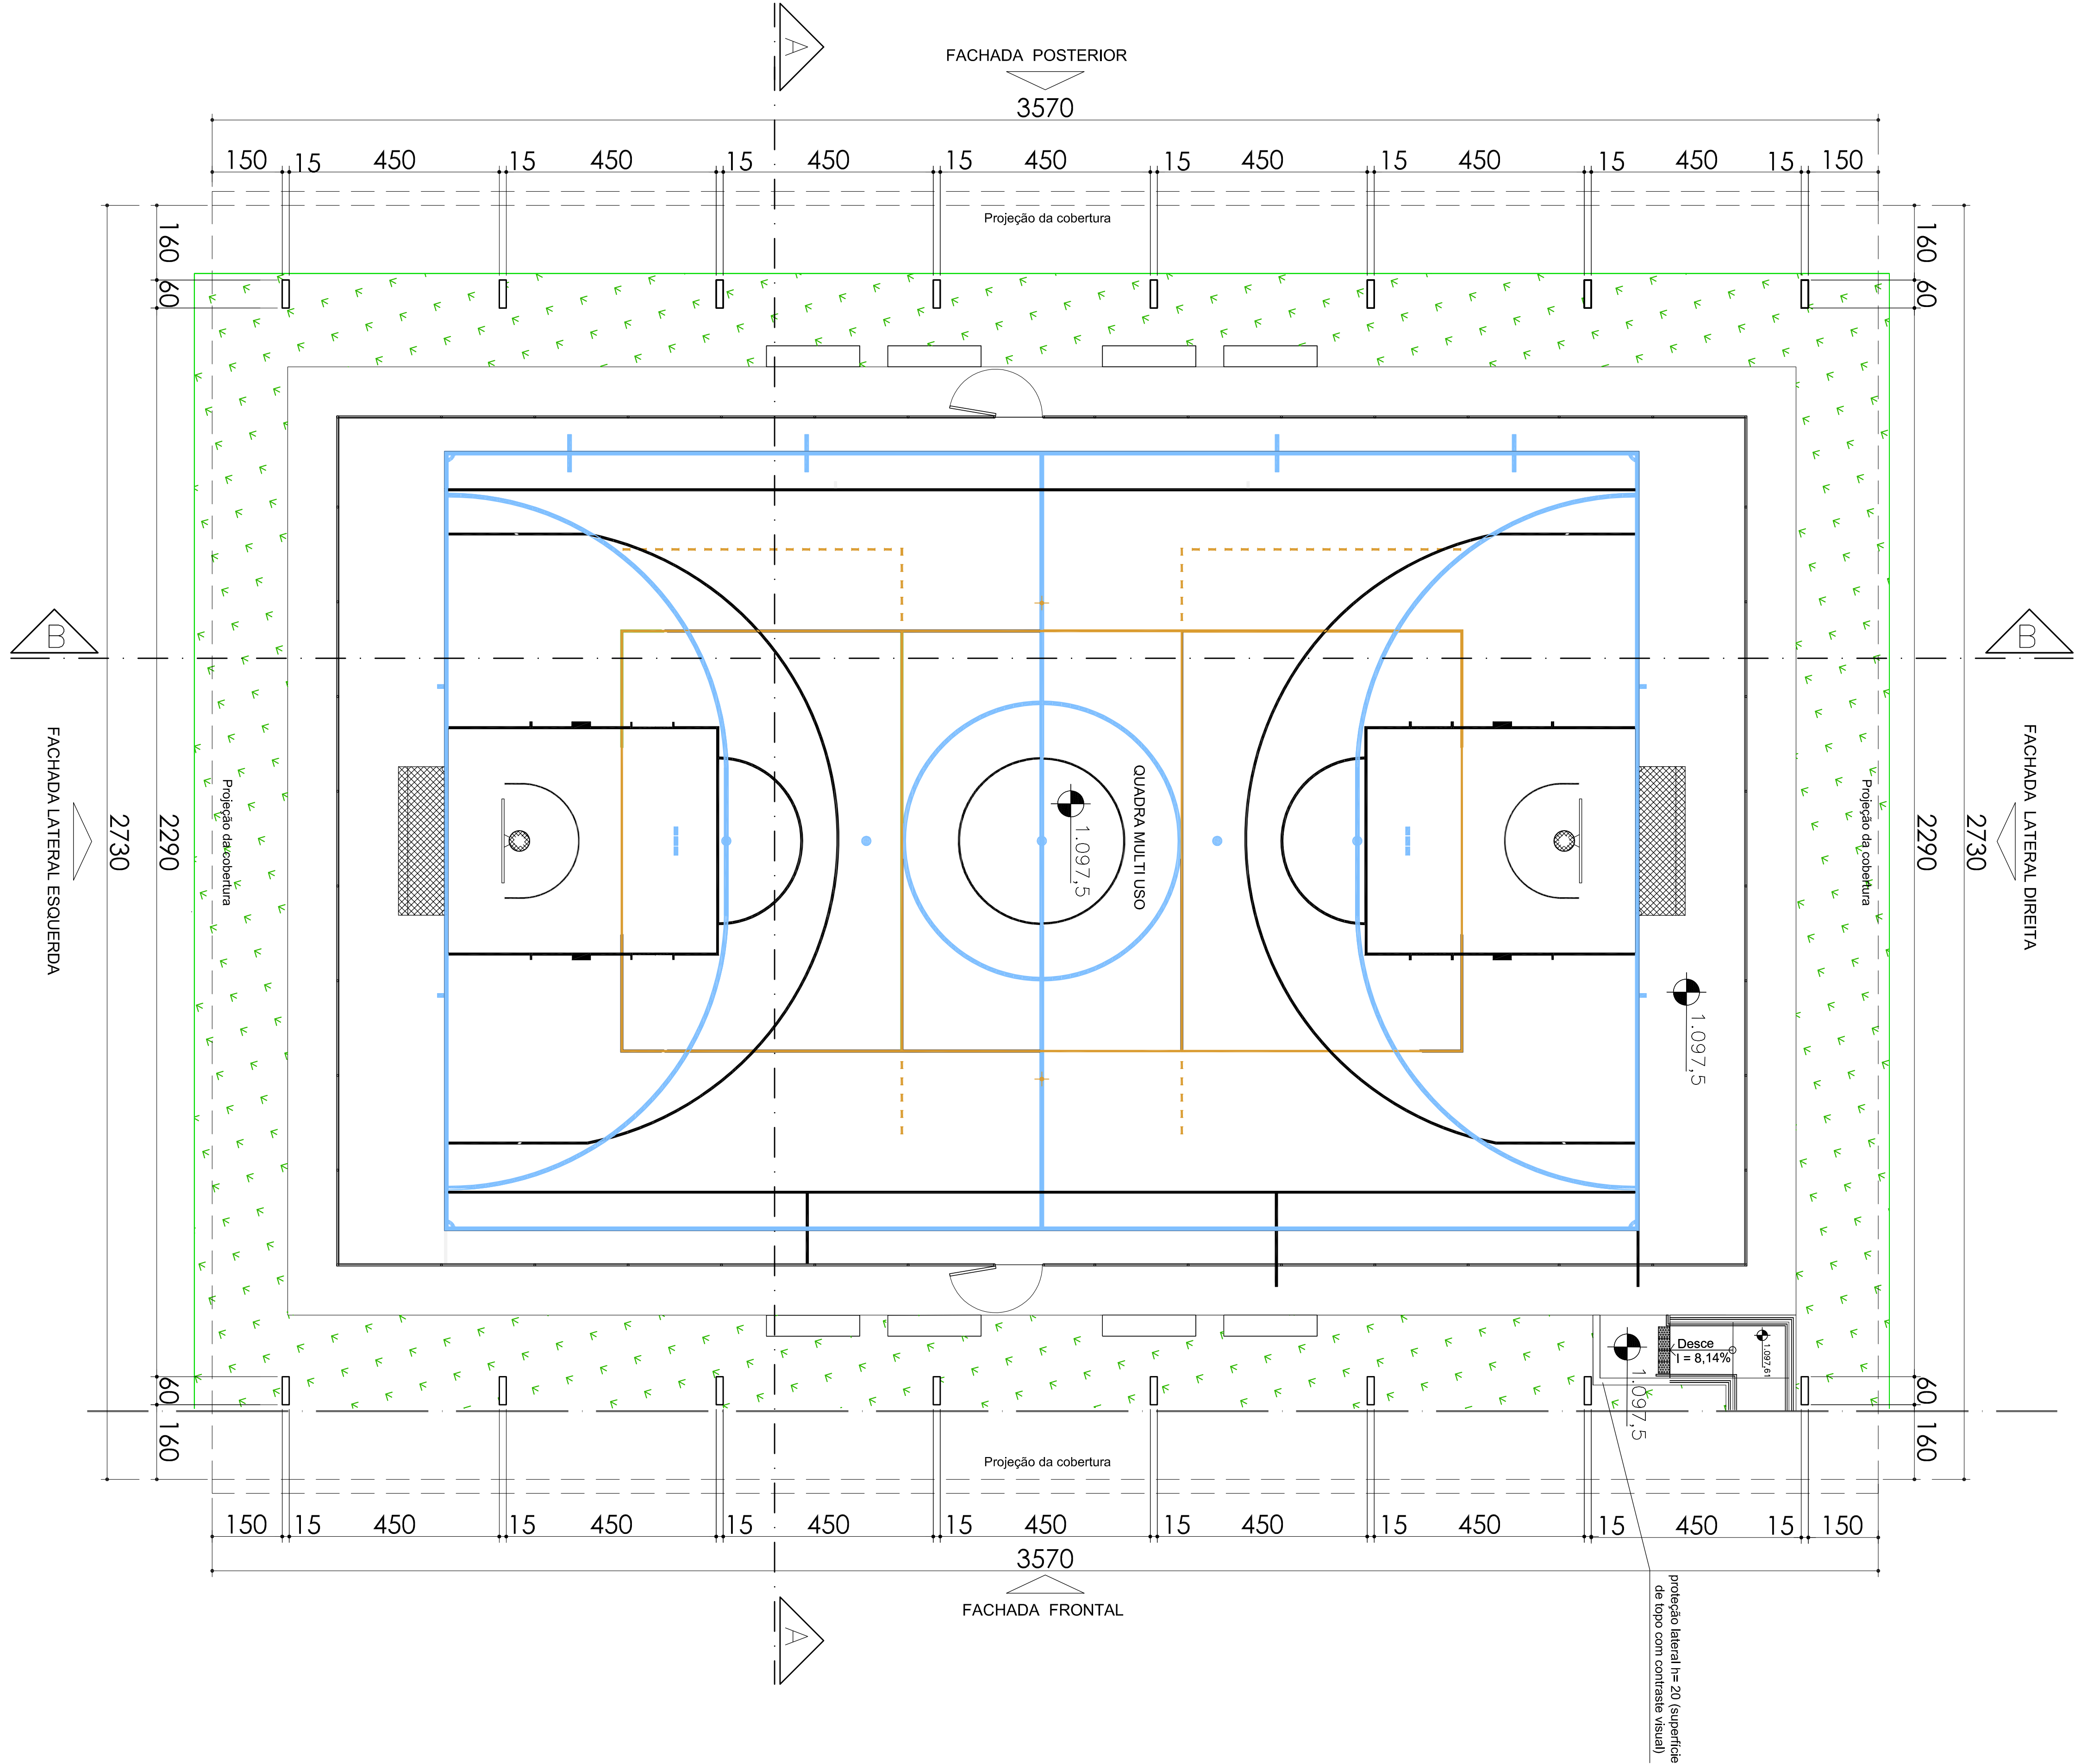

PLANTA - QUADRA POLIESPORTIVA
ESC: 1 : 75

Nota:
1 - O Processo Licitatório inclui: Projeto da Cobertura da Quadra Poliesportiva (quadra e acessos já existente no Campus).

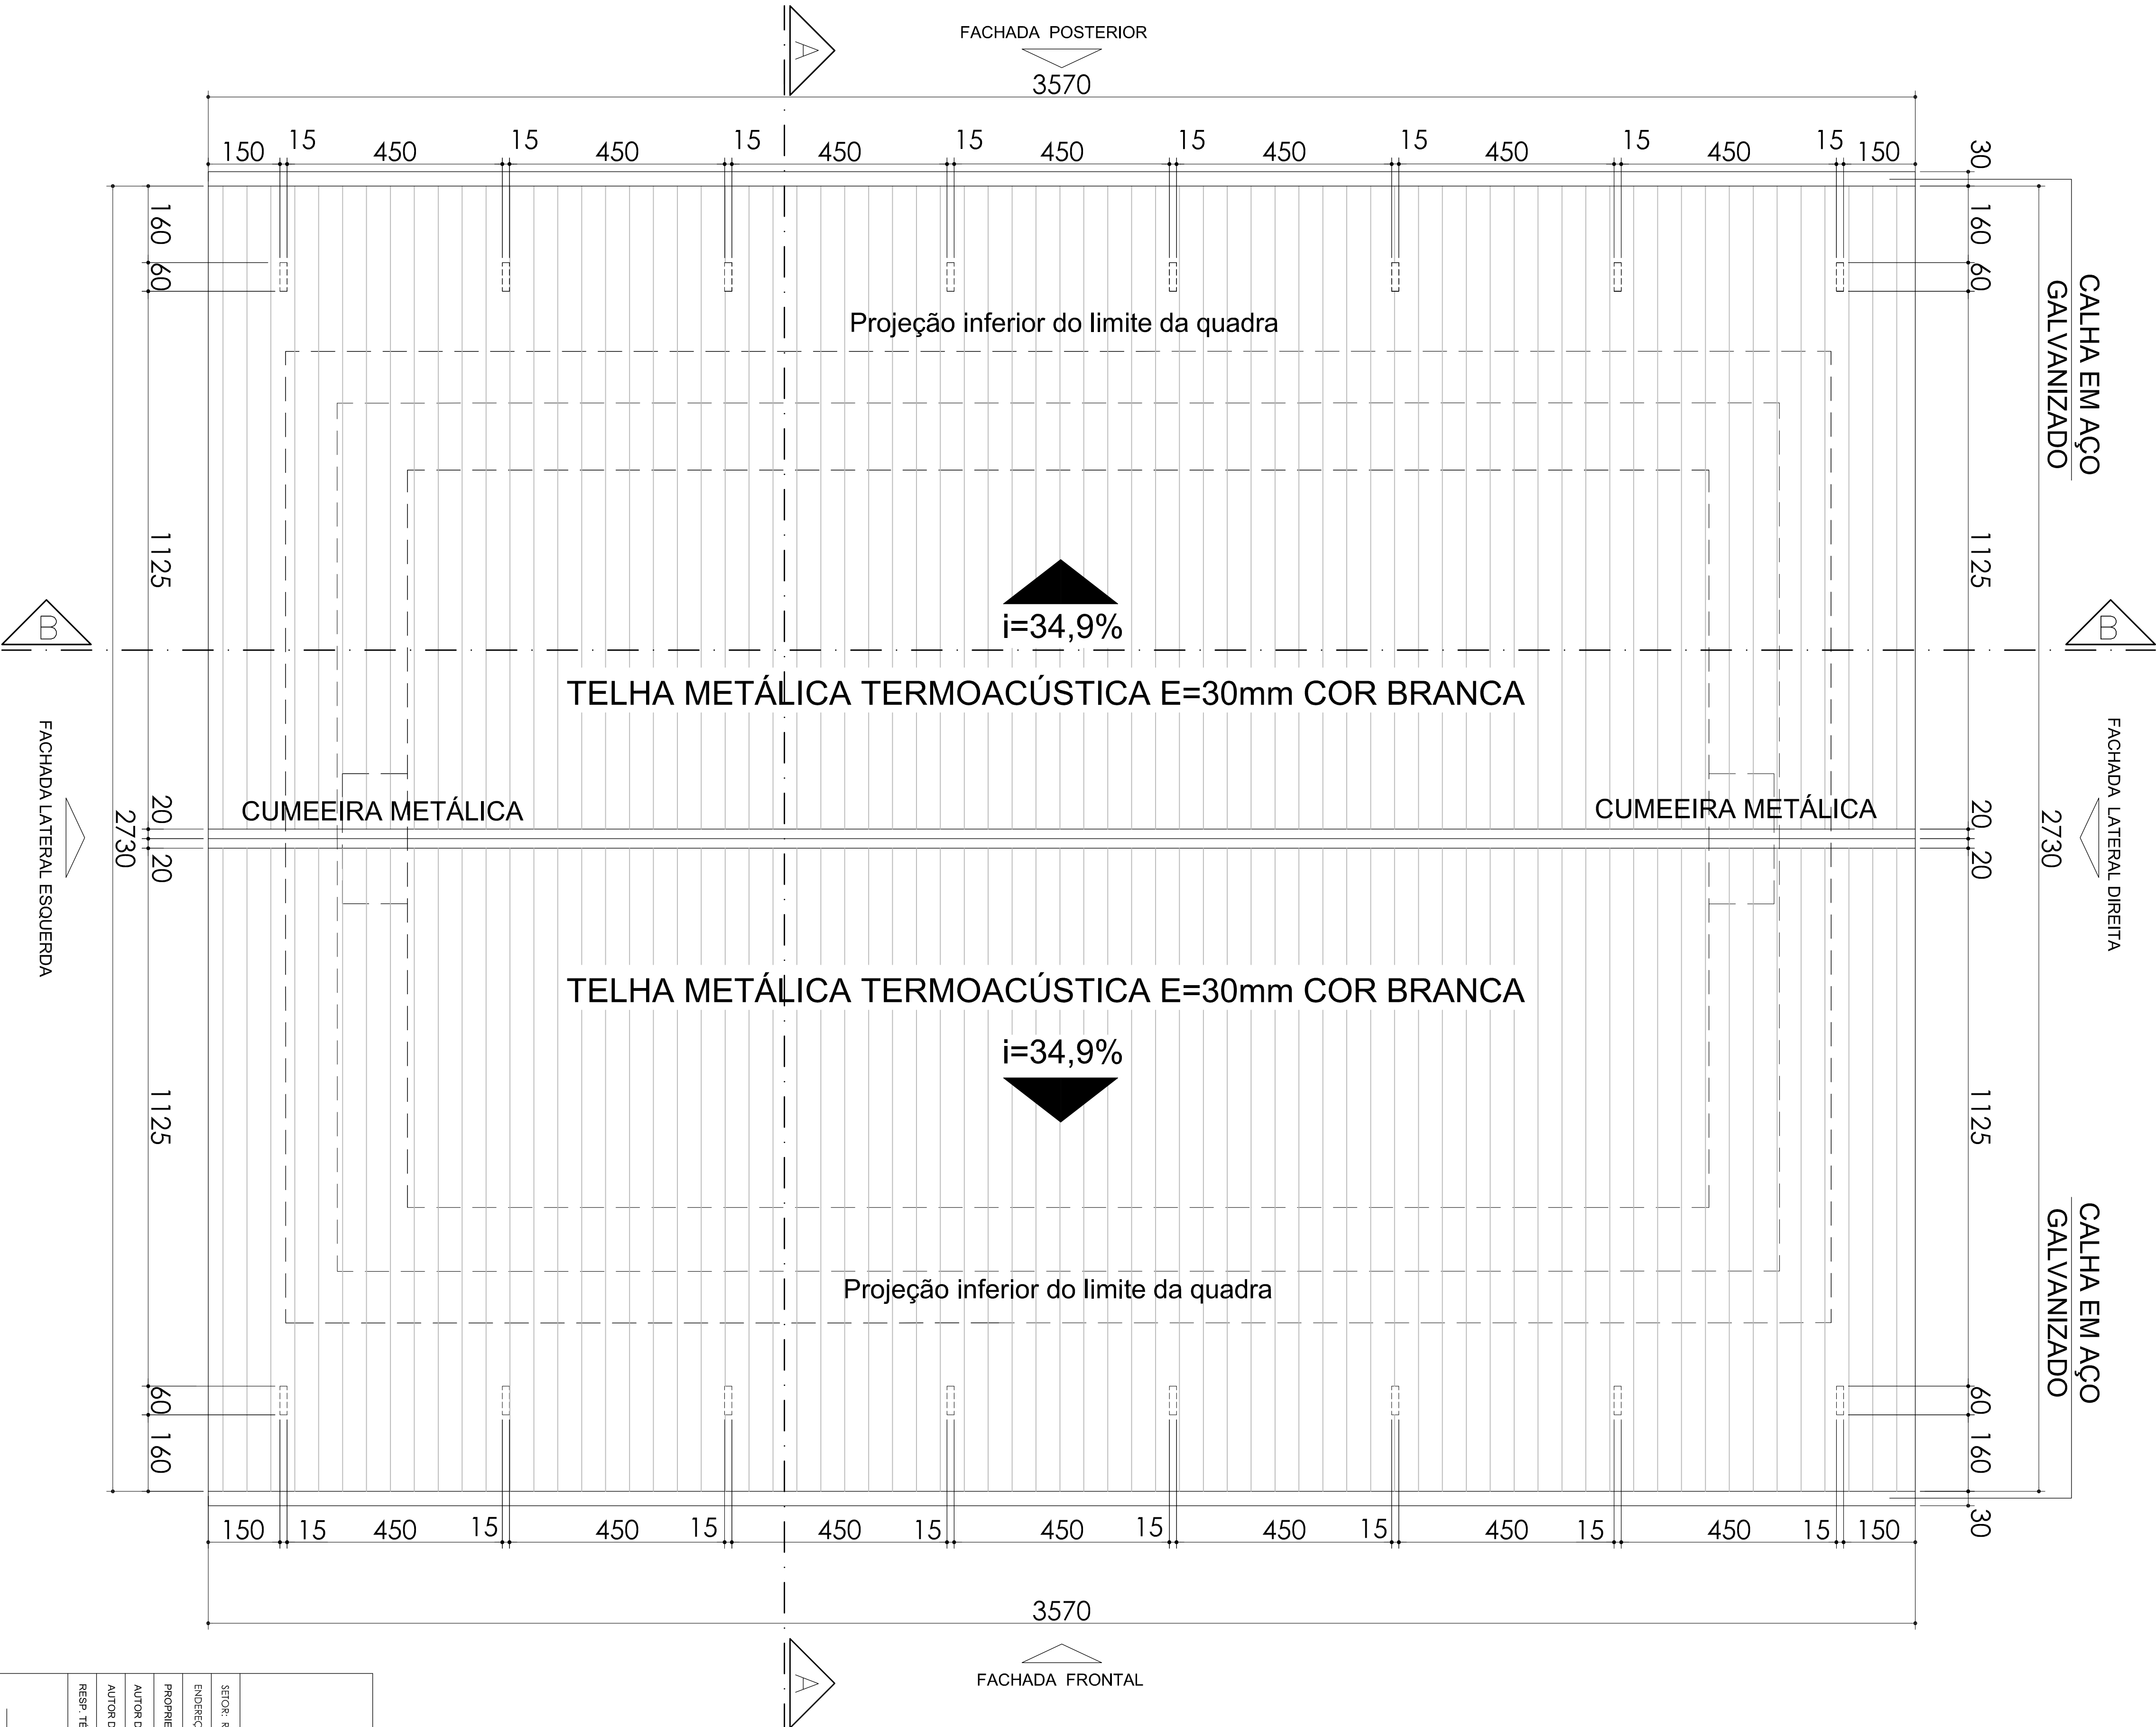

PLANTA DE COBERTURA
ESC: 1 : 75


PROPRIETÁRIO: INSTITUTO FEDERAL DE EDUCAÇÃO, CIÊNCIA E TECNOLOGIA DE BRASÍLIA
AUTOR DO PROJETO: ARO E LUIZ ROGERIO OLIVEIRA DE ARAÚJO - CAU A73081-4
AUTOR DO PROJETO: ARO E LUIZ JANAÍNA CANDIDA DA SILVA - CAU A73081-51
RESP. TÉCNICO:
