
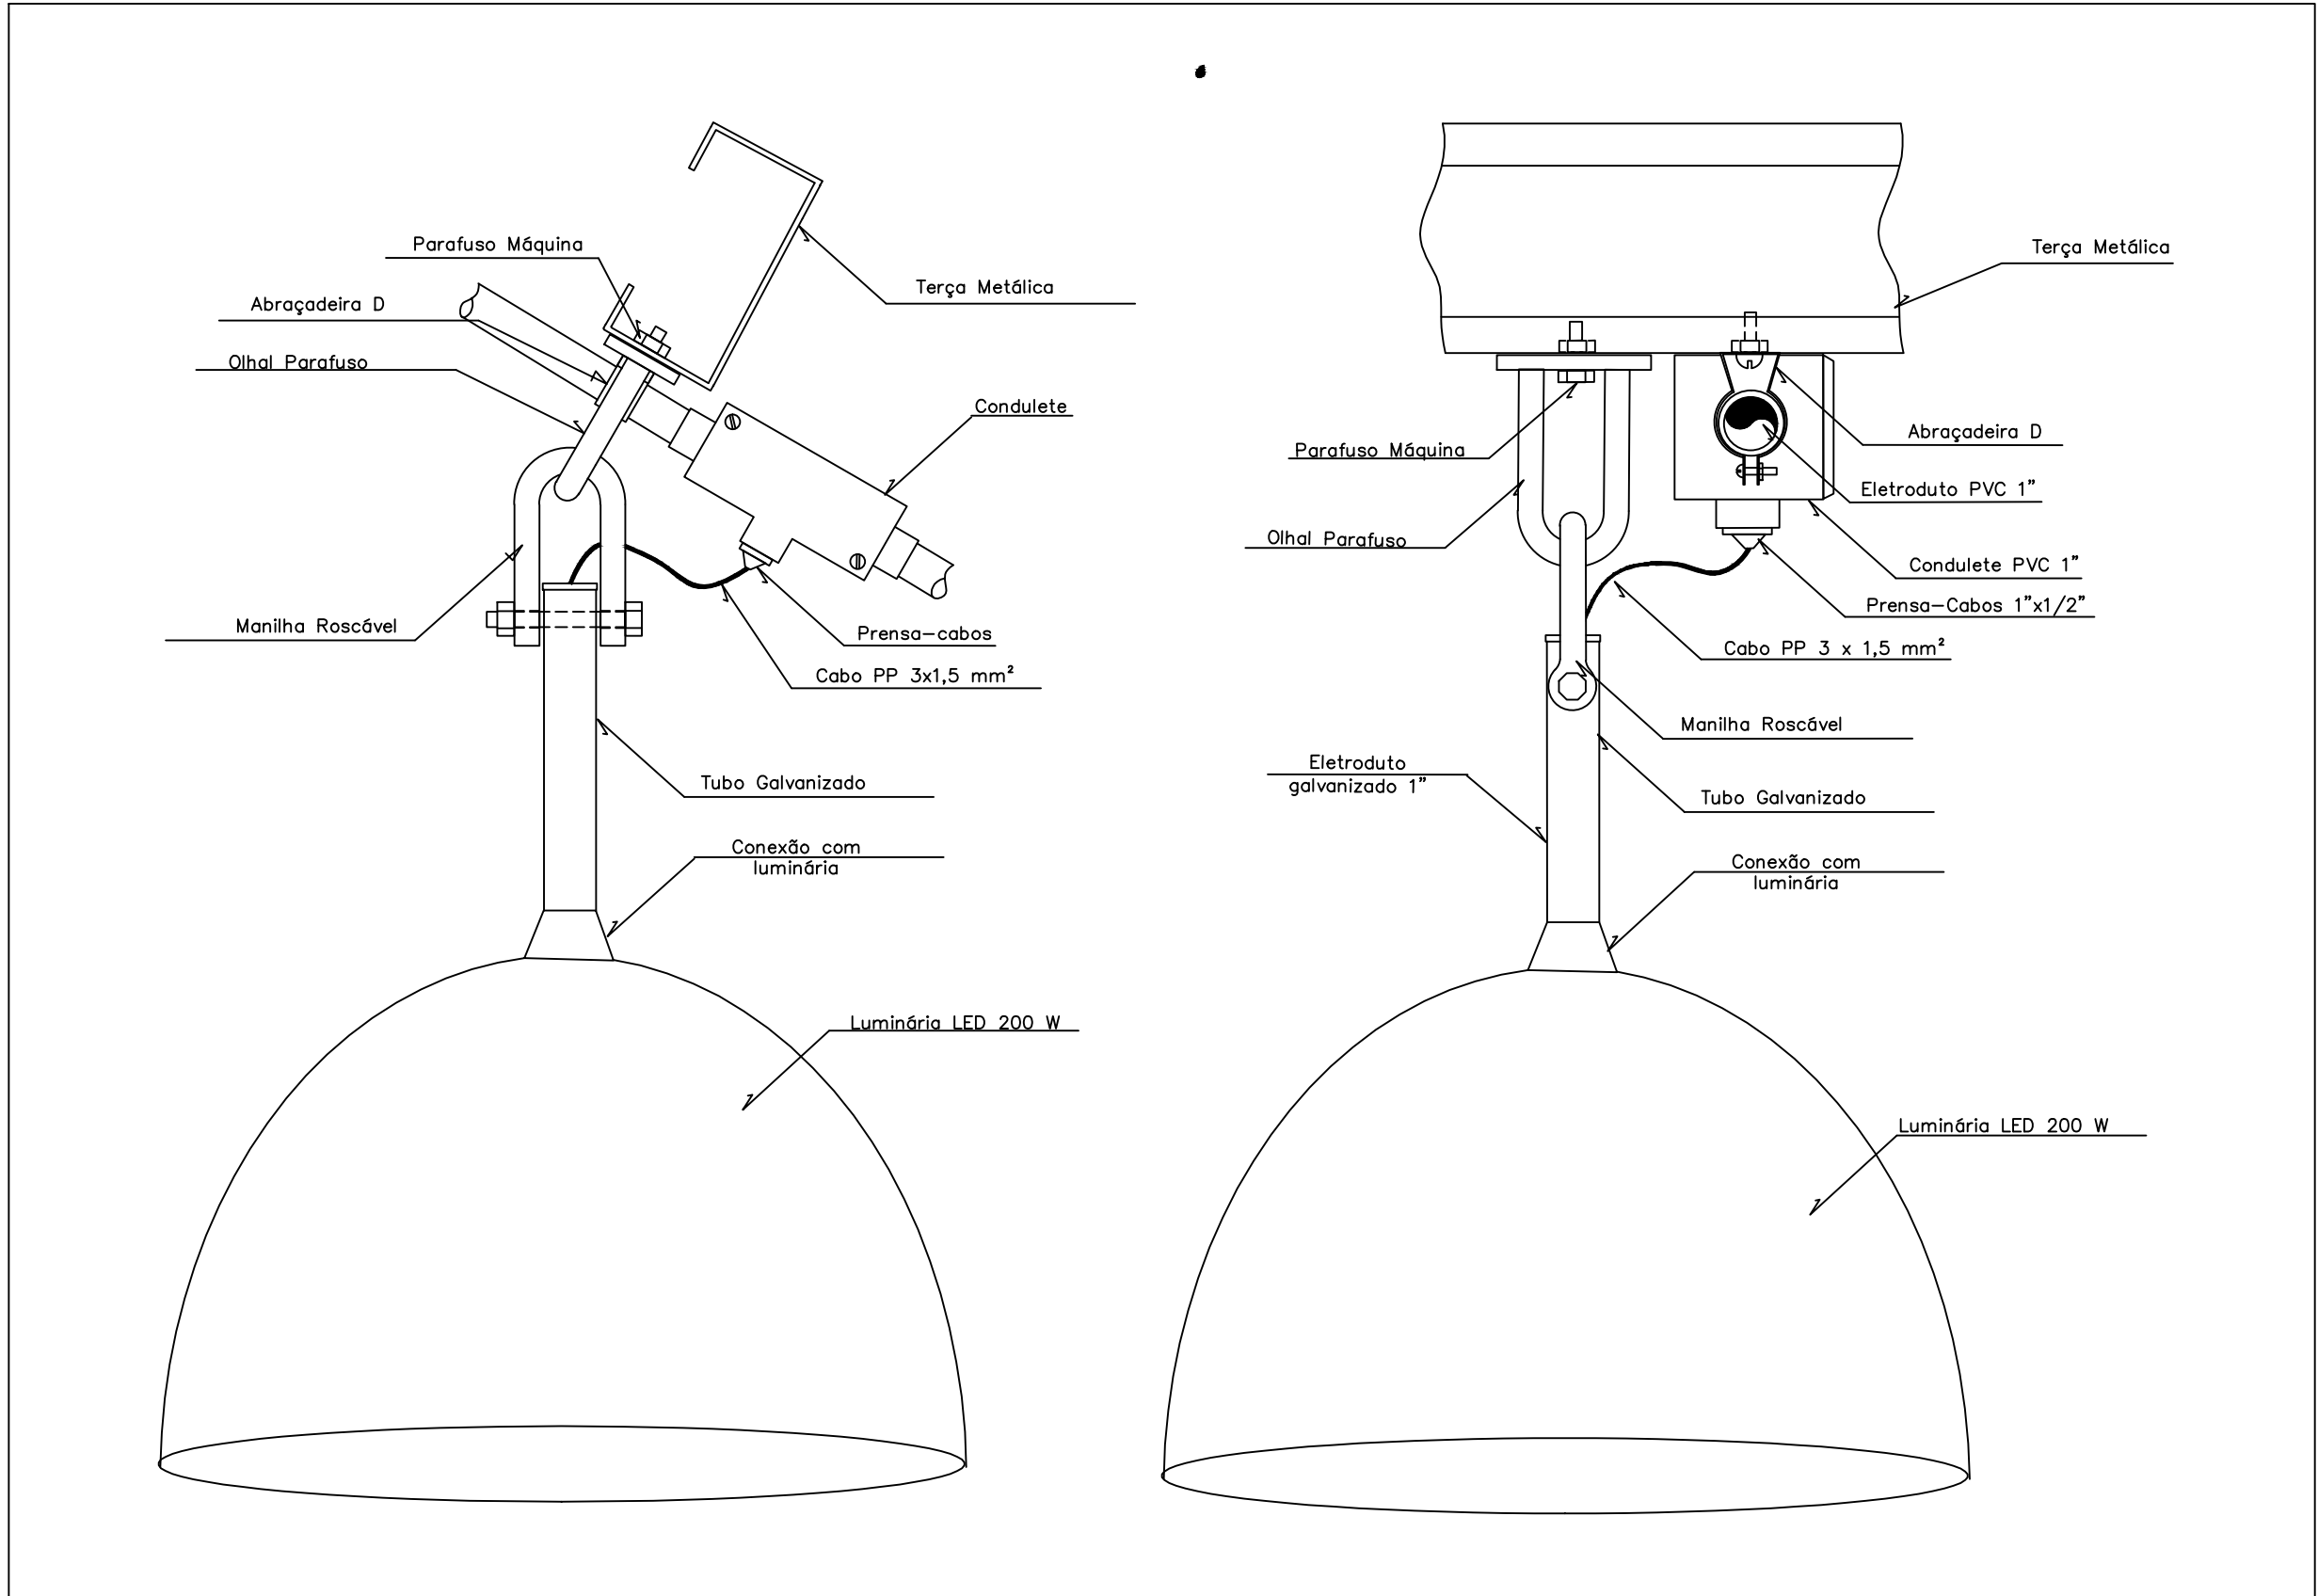


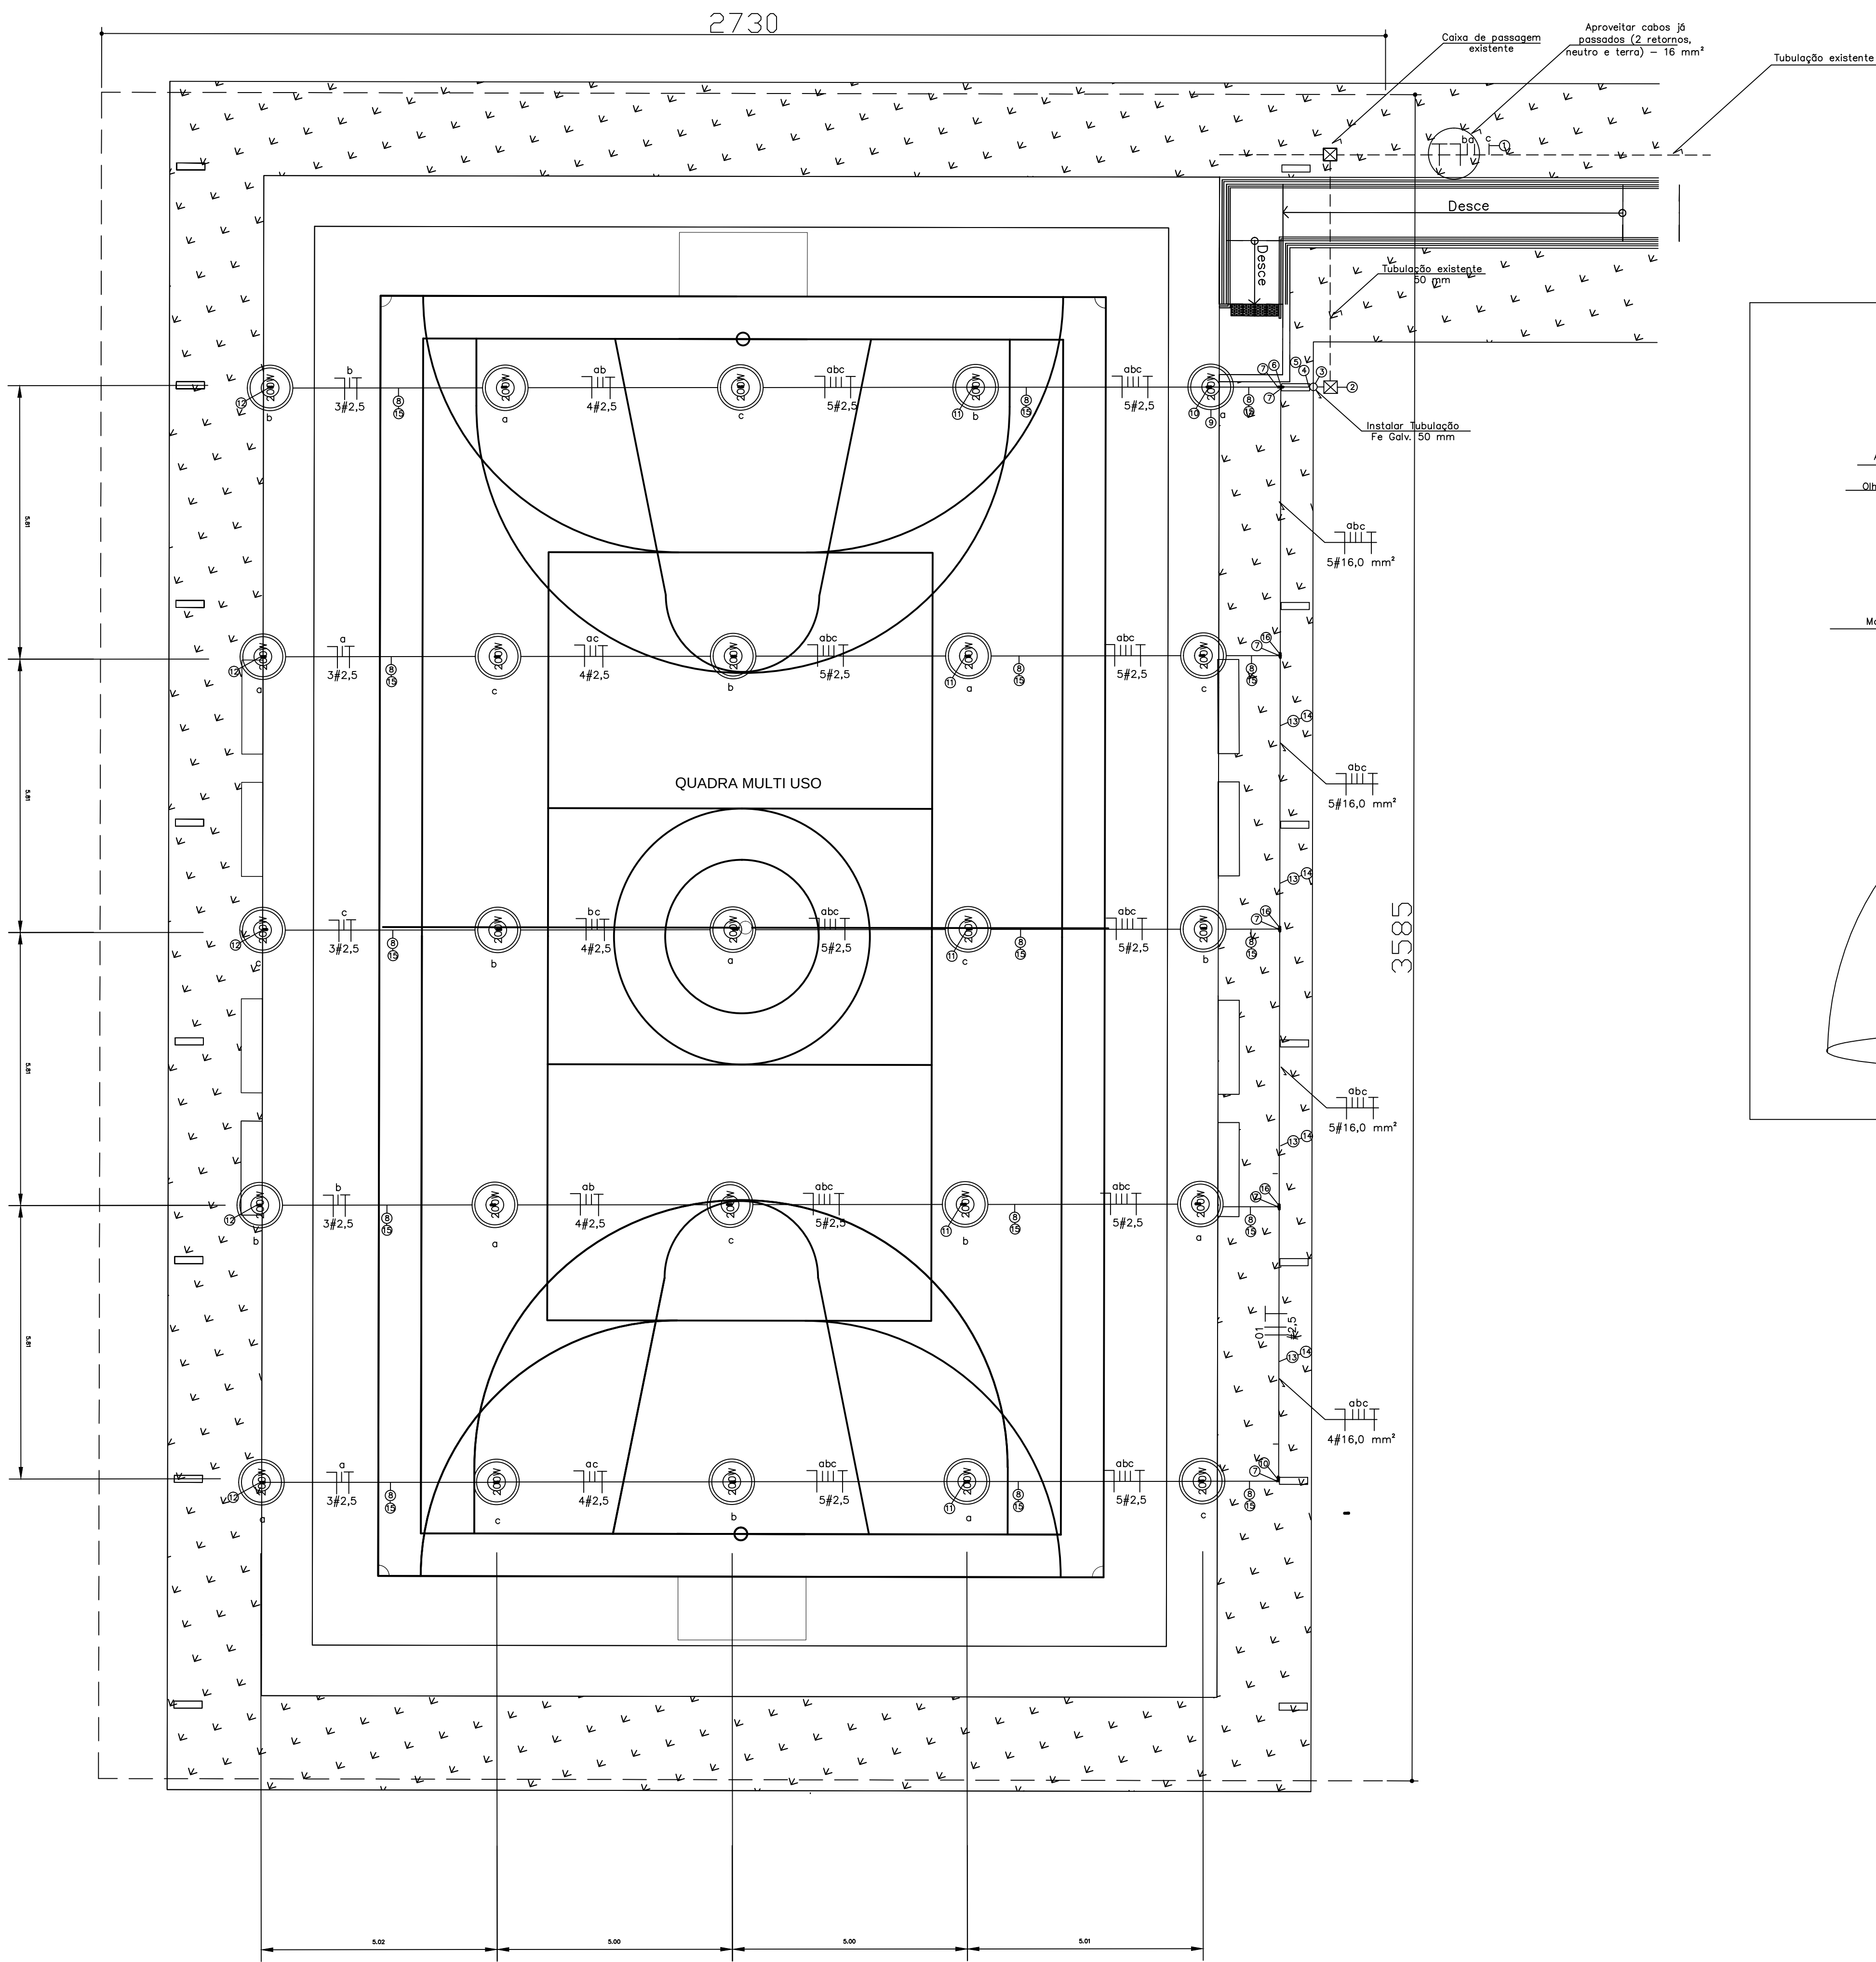

DETALHE DA MONTAGEM

DESCRIÇÃO DOS MATERIAIS

- 1 CABO 16 mm², EPL/XLPE 90° - COR PRETA
- 2 CAIXA DE PASSAGEM EM ALVENARIA 400x400x400, COM TAMPA, FUNDO EM BRITA e = 100 mm
- 3 ELETRODUTO, FERRO GALV, 50 mm, COM ROSCA E LUVA FE GALV., FIXADO COM ABRAÇADEIRA TIPO D 50 mm
- 4 CURVA 90° x 50 mm, FERRO GALVANIZADO, RAIOS LONGOS
- 5 LUVA 50 mm, FERRO GALVANIZADO
- 6 CONDULETE EM ALUMÍNIO, TIPO T, 50 mm, COM TAMPA
- 7 REDUÇÃO EM ALUMÍNIO 50 x 32 mm
- 8 ELETRODUTO RÍGIDO, PVC, 32 mm, COM ROSCA
- 9 REFLETOR INDUSTRIAL LED 200 W, CORPO EM ALUMÍNIO FIXADO À TERÇA POR MEIO DE SUPORTE GALVANIZADO
- 10 CONDULETE, PVC, TIPO L, 50 mm, COM TAMPA
- 11 CONDULETE EM ALUMÍNIO, TIPO T, 32 mm, COM TAMPA
- 12 CONDULETE EM ALUMÍNIO, TIPO L, 32 mm, COM TAMPA
- 13 ELETRODUTO, PVC RÍGIDO, 50 mm
- 14 LUVA, PVC, 50 mm
- 15 LUVA, PVC, 32 mm
- 16 CONDULETE, PVC, TIPO T, 50 mm, COM TAMPA

NOTA:

- OS CABOS DE 16 mm² INTERNOS À TUBULAÇÃO GALVANIZADA DE 50 mm SERÃO REAPROVEITADOS DO CABEAMENTO EXISTENTE NO LOCAL
- A ISOLAÇÃO DAS CONEXÕES DEVERÁ SER FEITA POR MEIO DE FITA AUTO FUSÃO, MÍNIMO DE 3 CAMADAS, PROTEGIDAS POR FITA ISOLANTE COM, NO MÍNIMO 2 CAMADAS
- A EMPRESA EXECUTORA DEVE PREVER A RETIRADA DE QUATRO POSTES DE CONCRETO DT 10/150, A RETIRADA DOS CABOS E EQUIPAMENTOS ELÉTRICOS DOS POSTES E TUBULAÇÕES SUBTERRÂNEAS, E A INSTALAÇÃO OU GUARDA DOS POSTES E MATERIAIS EM LOCAL DESIGNADO PELA INSTITUIÇÃO, INTERNO À UNIDADE.

ELÉTRICA

SETOR: RECANTO DAS EMAS, BRASÍLIA-DF

ENDEREÇO: AV. MONJOLO, CHÁCARA 22, NÚCLEO RURAL MONJOLO

PROPRIETÁRIO: INSTITUTO FEDERAL DE EDUCAÇÃO, CIÊNCIA E TECNOLOGIA DE BRASÍLIA

PROPRIETÁRIO: INSTITUTO FEDERAL DE EDUCAÇÃO, CIÊNCIA E TECNOLOGIA DE BRASÍLIA

AUTOR DO PROJETO: GILMAR DE SOUSA MARTINS - Engº Elet. CREA 5255/D-GO

RESP. TÉCNICO:



IFB - CAMPUS RECANTO DAS EMAS
Projeto Elétrico - Quadra Coberta
CONTEÚDO:
Planta Baixa
Detalhe de Instalação
Legenda dos Materiais
Notas e Observações
ÁREA CONSTRUÇÃO: 287,27m²

PRANCHA

01/01