



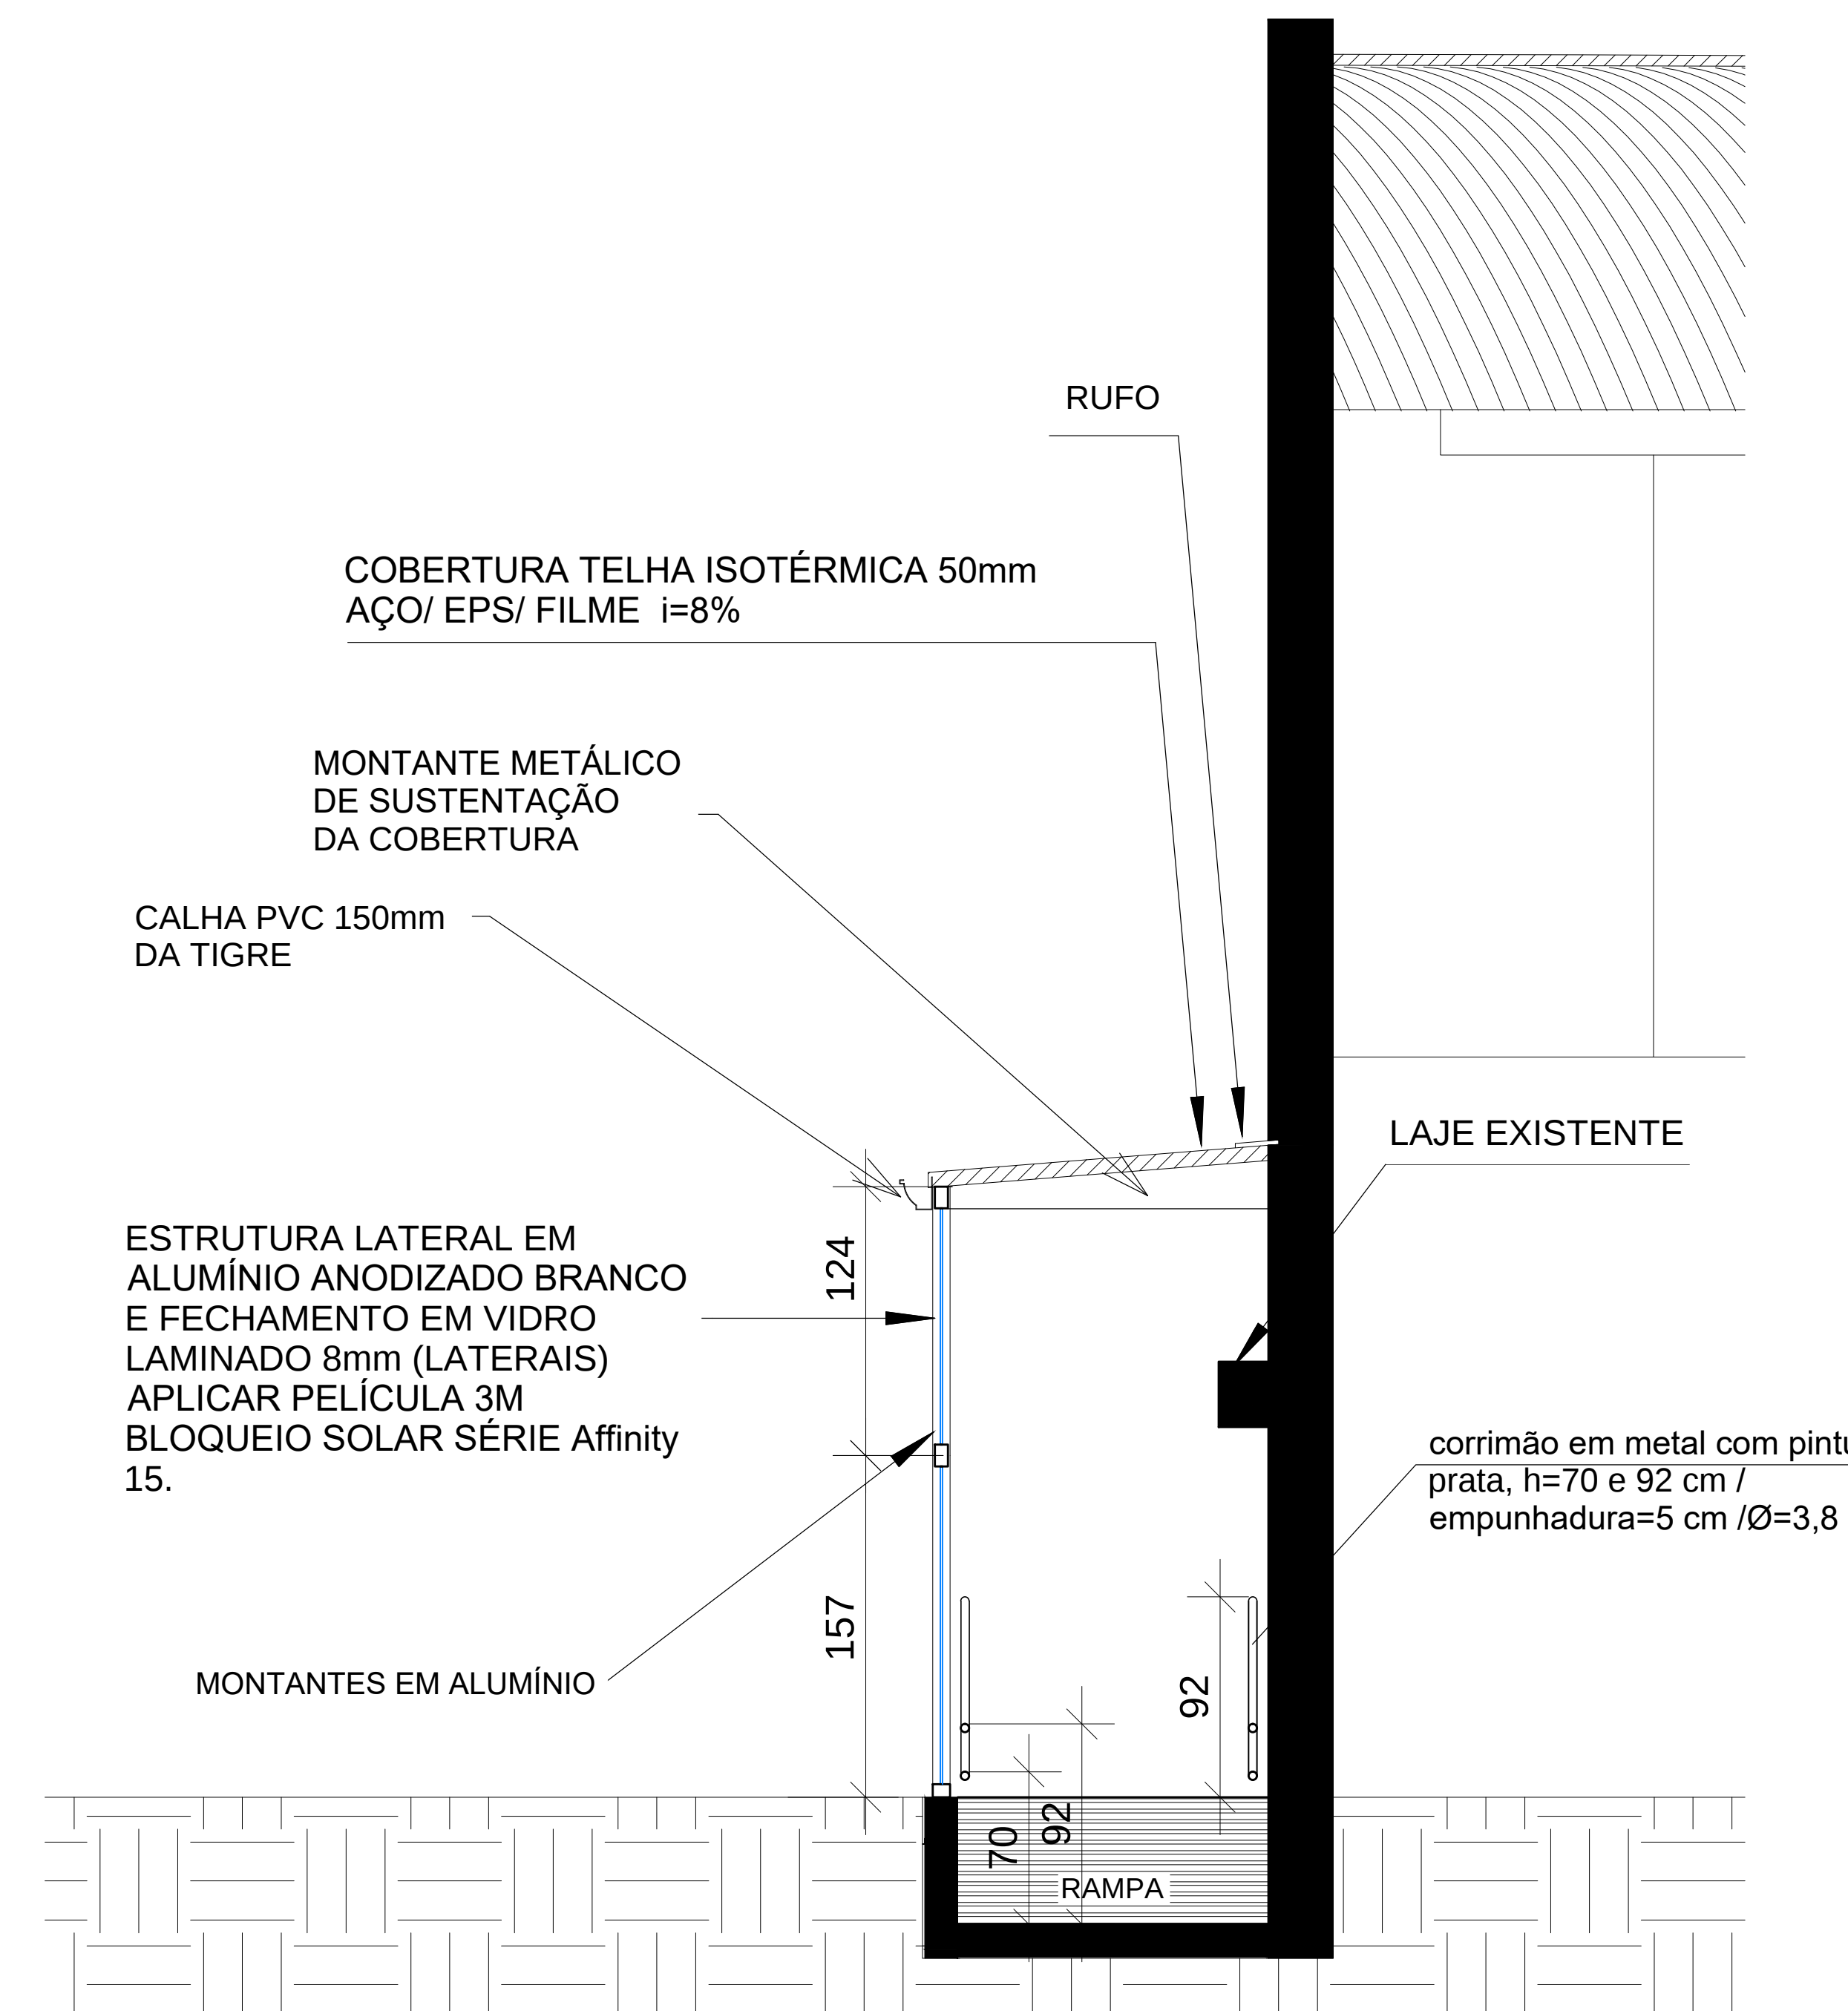

CORTE 2
Escala: 1:25

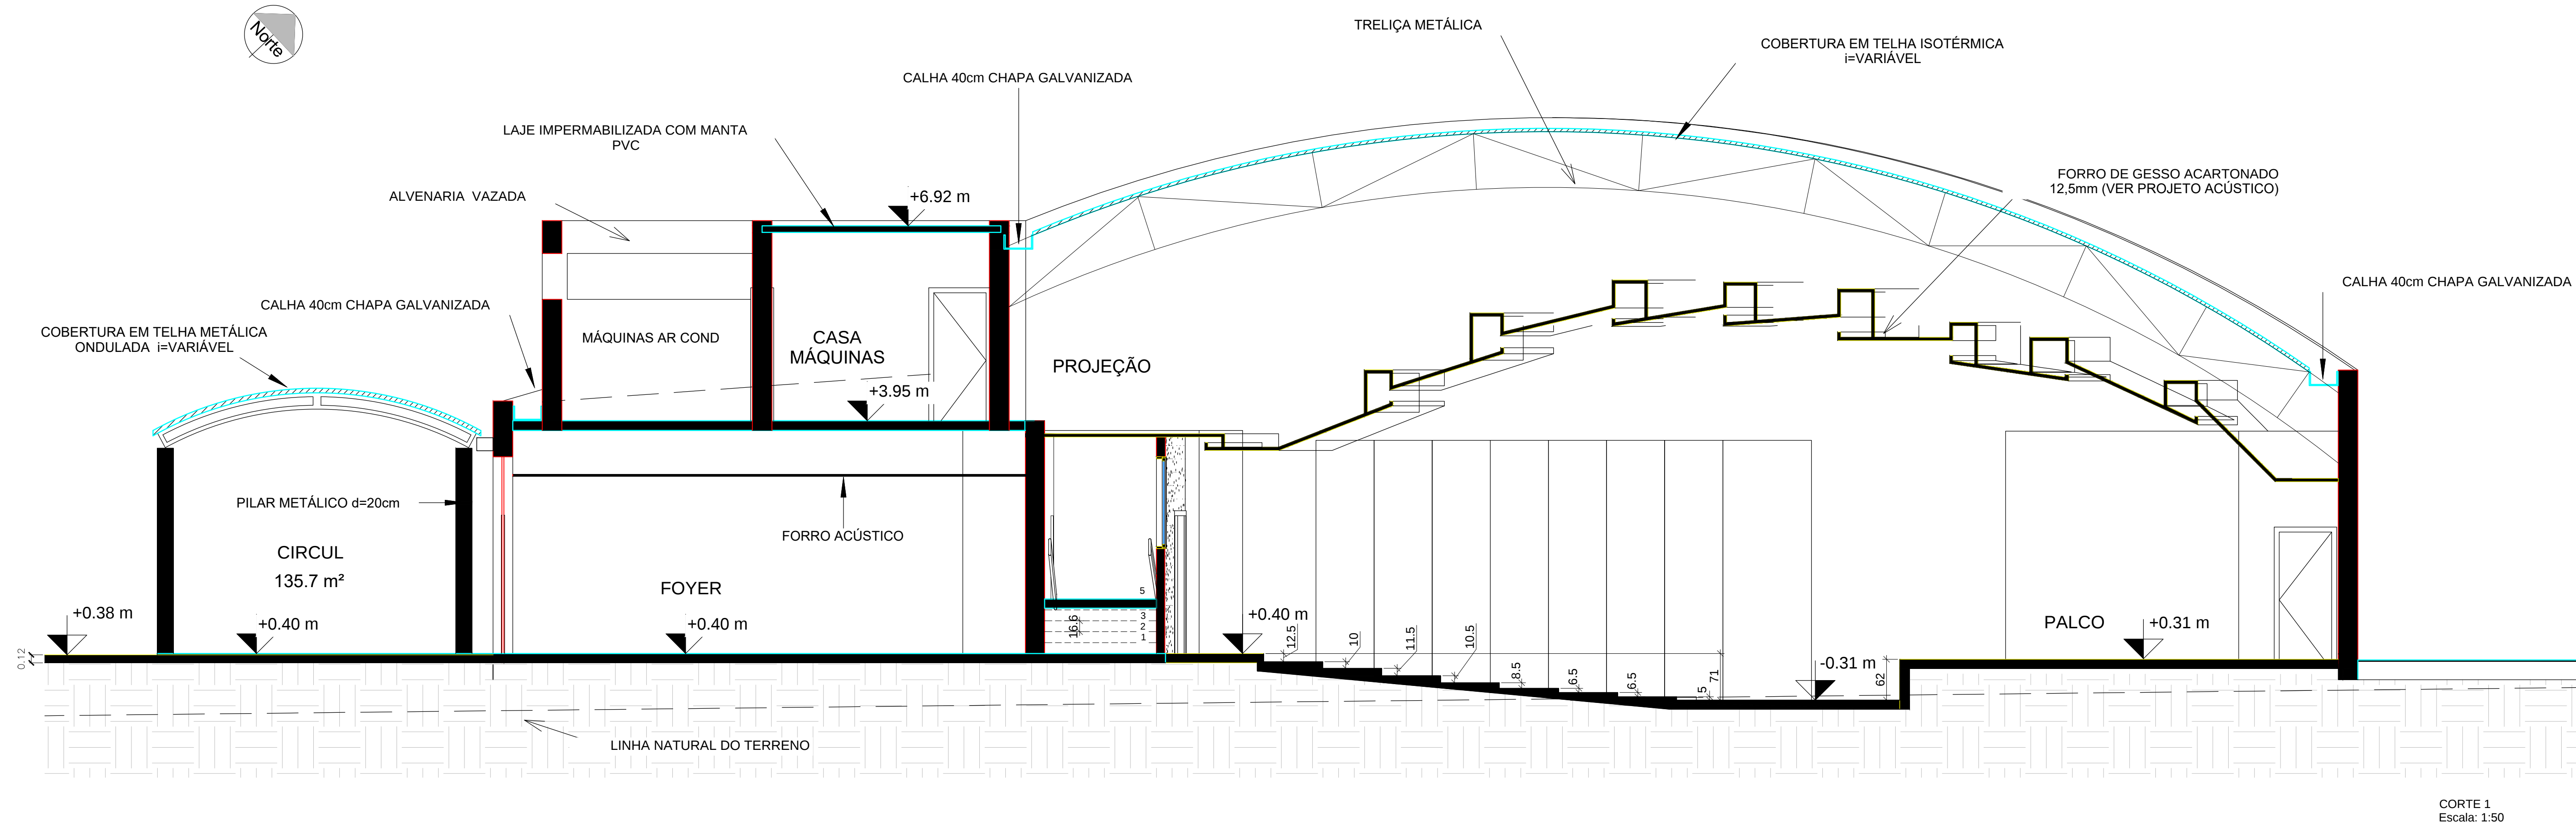

CORTE 1
Escala: 1:50

SETOR: SAMAMBAIA		
ENDEREÇO: VIA LIGAÇÃO TAGUATINGA SUL - SAMAMBAIA, LT 01, COMPLEXO BOCA DA MATA, SAMAMBAIA, BRASIL - DF		
PROPRIETÁRIO: INSTITUTO FEDERAL DE EDUCAÇÃO, CIÊNCIA E TECNOLOGIA DE BRASÍLIA		
AUTOR DO PROJETO: ARQ. E URB. JANAINA CÂNDIDA DA SILVA - CAU A37815-1		
AUTOR DO PROJETO: ARQ. E URB. ROGÉRIO OLIVEIRA DE ARAÚJO - CAU A75081-6		
RESP. TÉCNICO:		
PROPRIETÁRIO: INSTITUTO FEDERAL DE EDUCAÇÃO, CIÊNCIA E TECNOLOGIA DE BRASÍLIA		
AUTOR DO PROJETO: ARQ. E URB. JANAINA CÂNDIDA DA SILVA - CAU A37815-1		
AUTOR DO PROJETO: ARQ. E URB. ROGÉRIO OLIVEIRA DE ARAÚJO - CAU A75081-6		
RESP. TÉCNICO:		
		PRANCHA
PROJETO DE ARQUITETURA - MODIFICAÇÃO COM ACRÉSCIMO DE ÁREA		04/08
INSTITUTO FEDERAL DE EDUCAÇÃO, CIÊNCIA E TECNOLOGIA		
AUDITÓRIO 540,01m²		
ÁREA TERRENO: 30.000,05 m²		
ÁREA CONSTRUÇÃO: 9.552,85m²		
DATA: AGOSTO/2018		
ESCALA: indicada no desenho		
DESENHADO: IFB		