





DET.06 - PLANTA - PRIMEIRA FILEIRA DE CADEIRA - SITUAÇÃO ATUAL / DIAGNOSTICO
Escala: 1:50

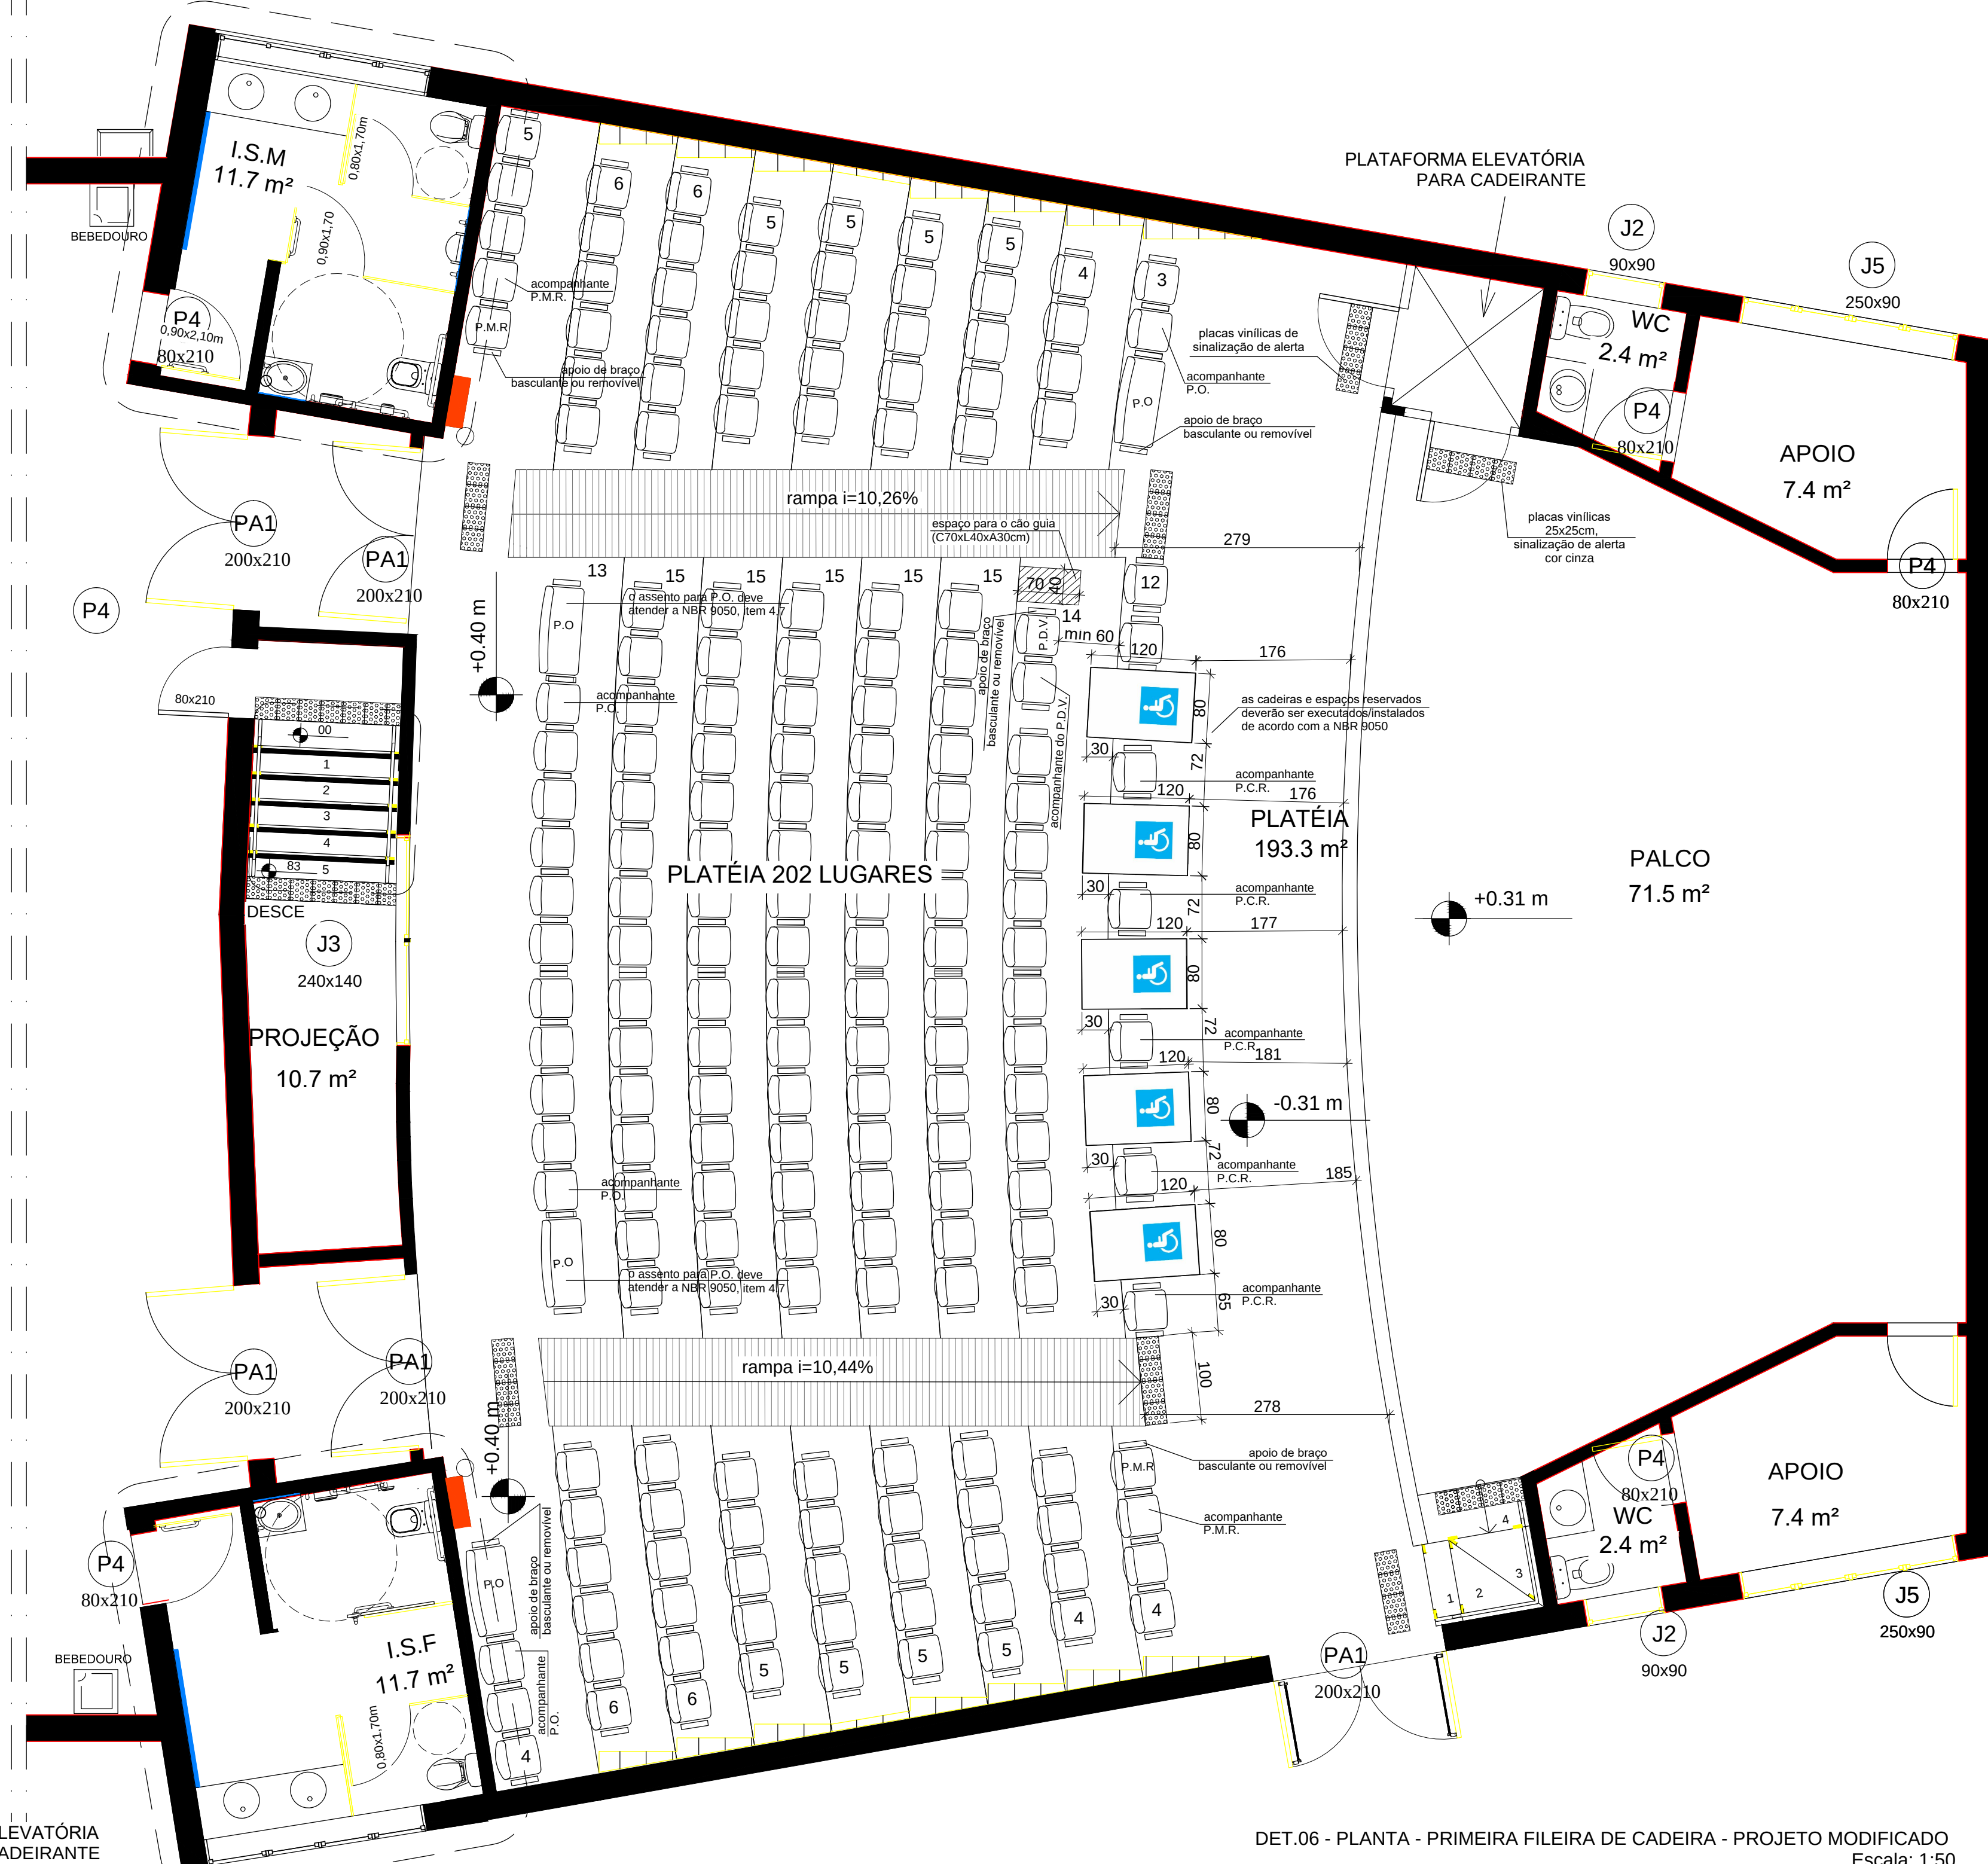

DET.06 - PLANTA - PRIMEIRA FILEIRA DE CADEIRA - PROJETO MODIFICADO
Escala: 1:50


DETALHAMENTO SINALIZAÇÃO HORIZONTAL DO ESPAÇO DESTINADO AOS P.C.R.S

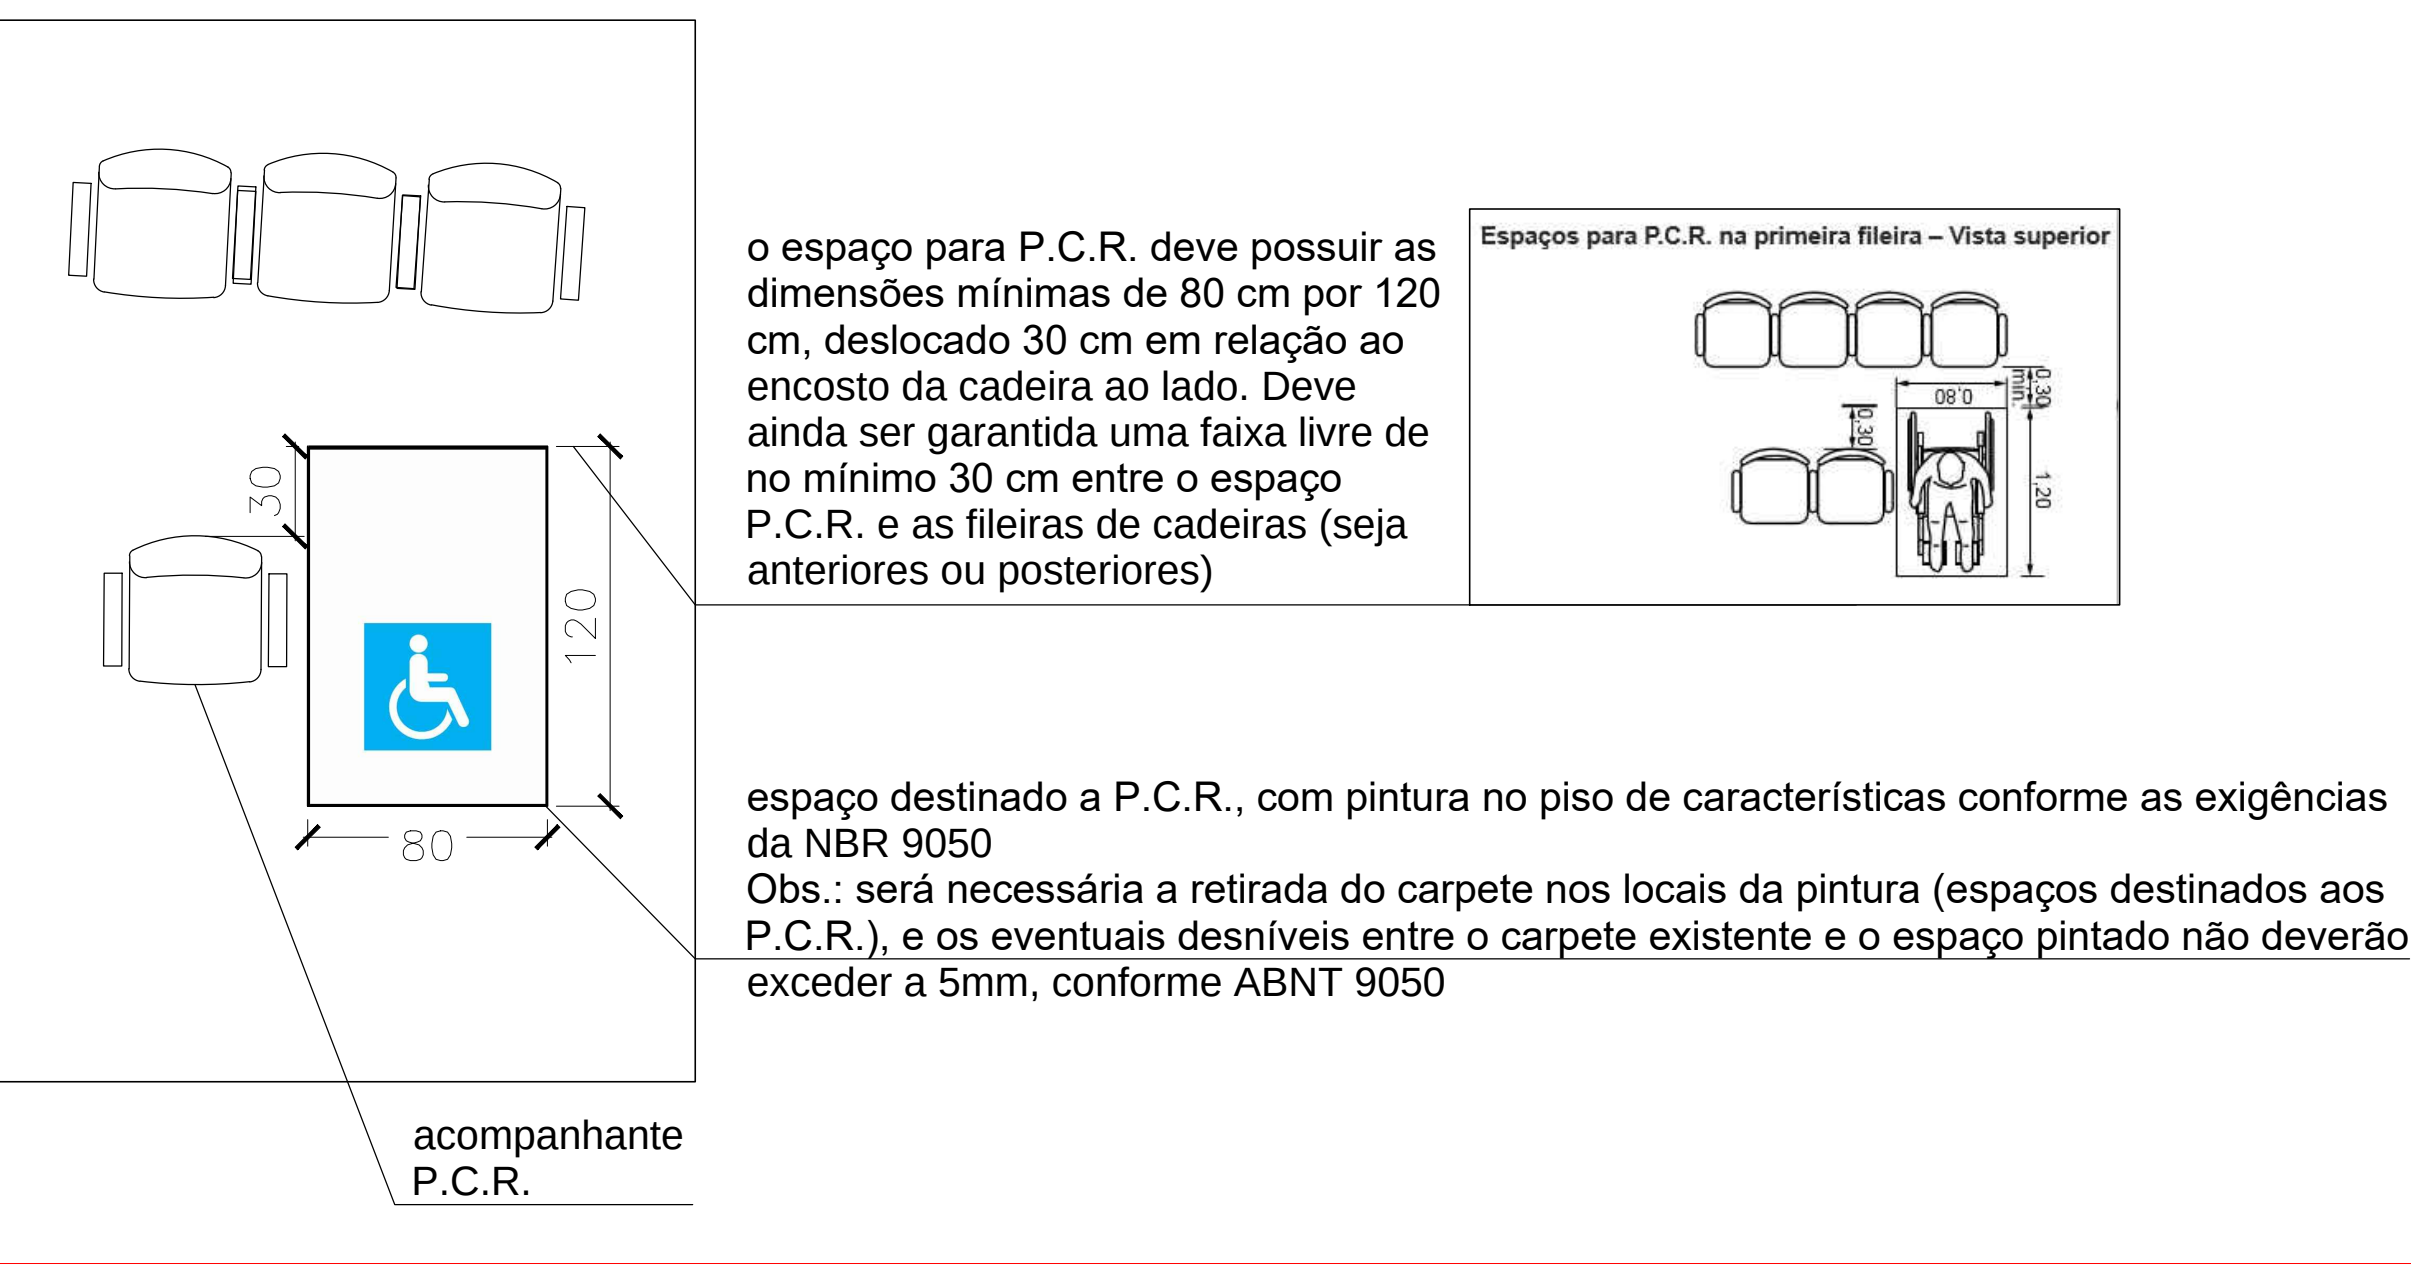

o espaço para P.C.R. deve possuir as dimensões mínimas de 80 cm por 120 cm, deslocado 30 cm em relação ao encosto da cadeira ao lado. Deve ainda ser garantida uma faixa livre de no mínimo 30 cm entre o espaço P.C.R. e as fileiras de cadeiras (seja anteriores ou posteriores)

espaço destinado a P.C.R., com pintura no piso de características conforme as exigências da NBR 9050

Obs.: será necessária a retirada do carpete nos locais da pintura (espaços destinados aos P.C.R.), e os eventuais desníveis entre o carpete existente e o espaço pintado não deverão exceder a 5mm, conforme ABNT 9050

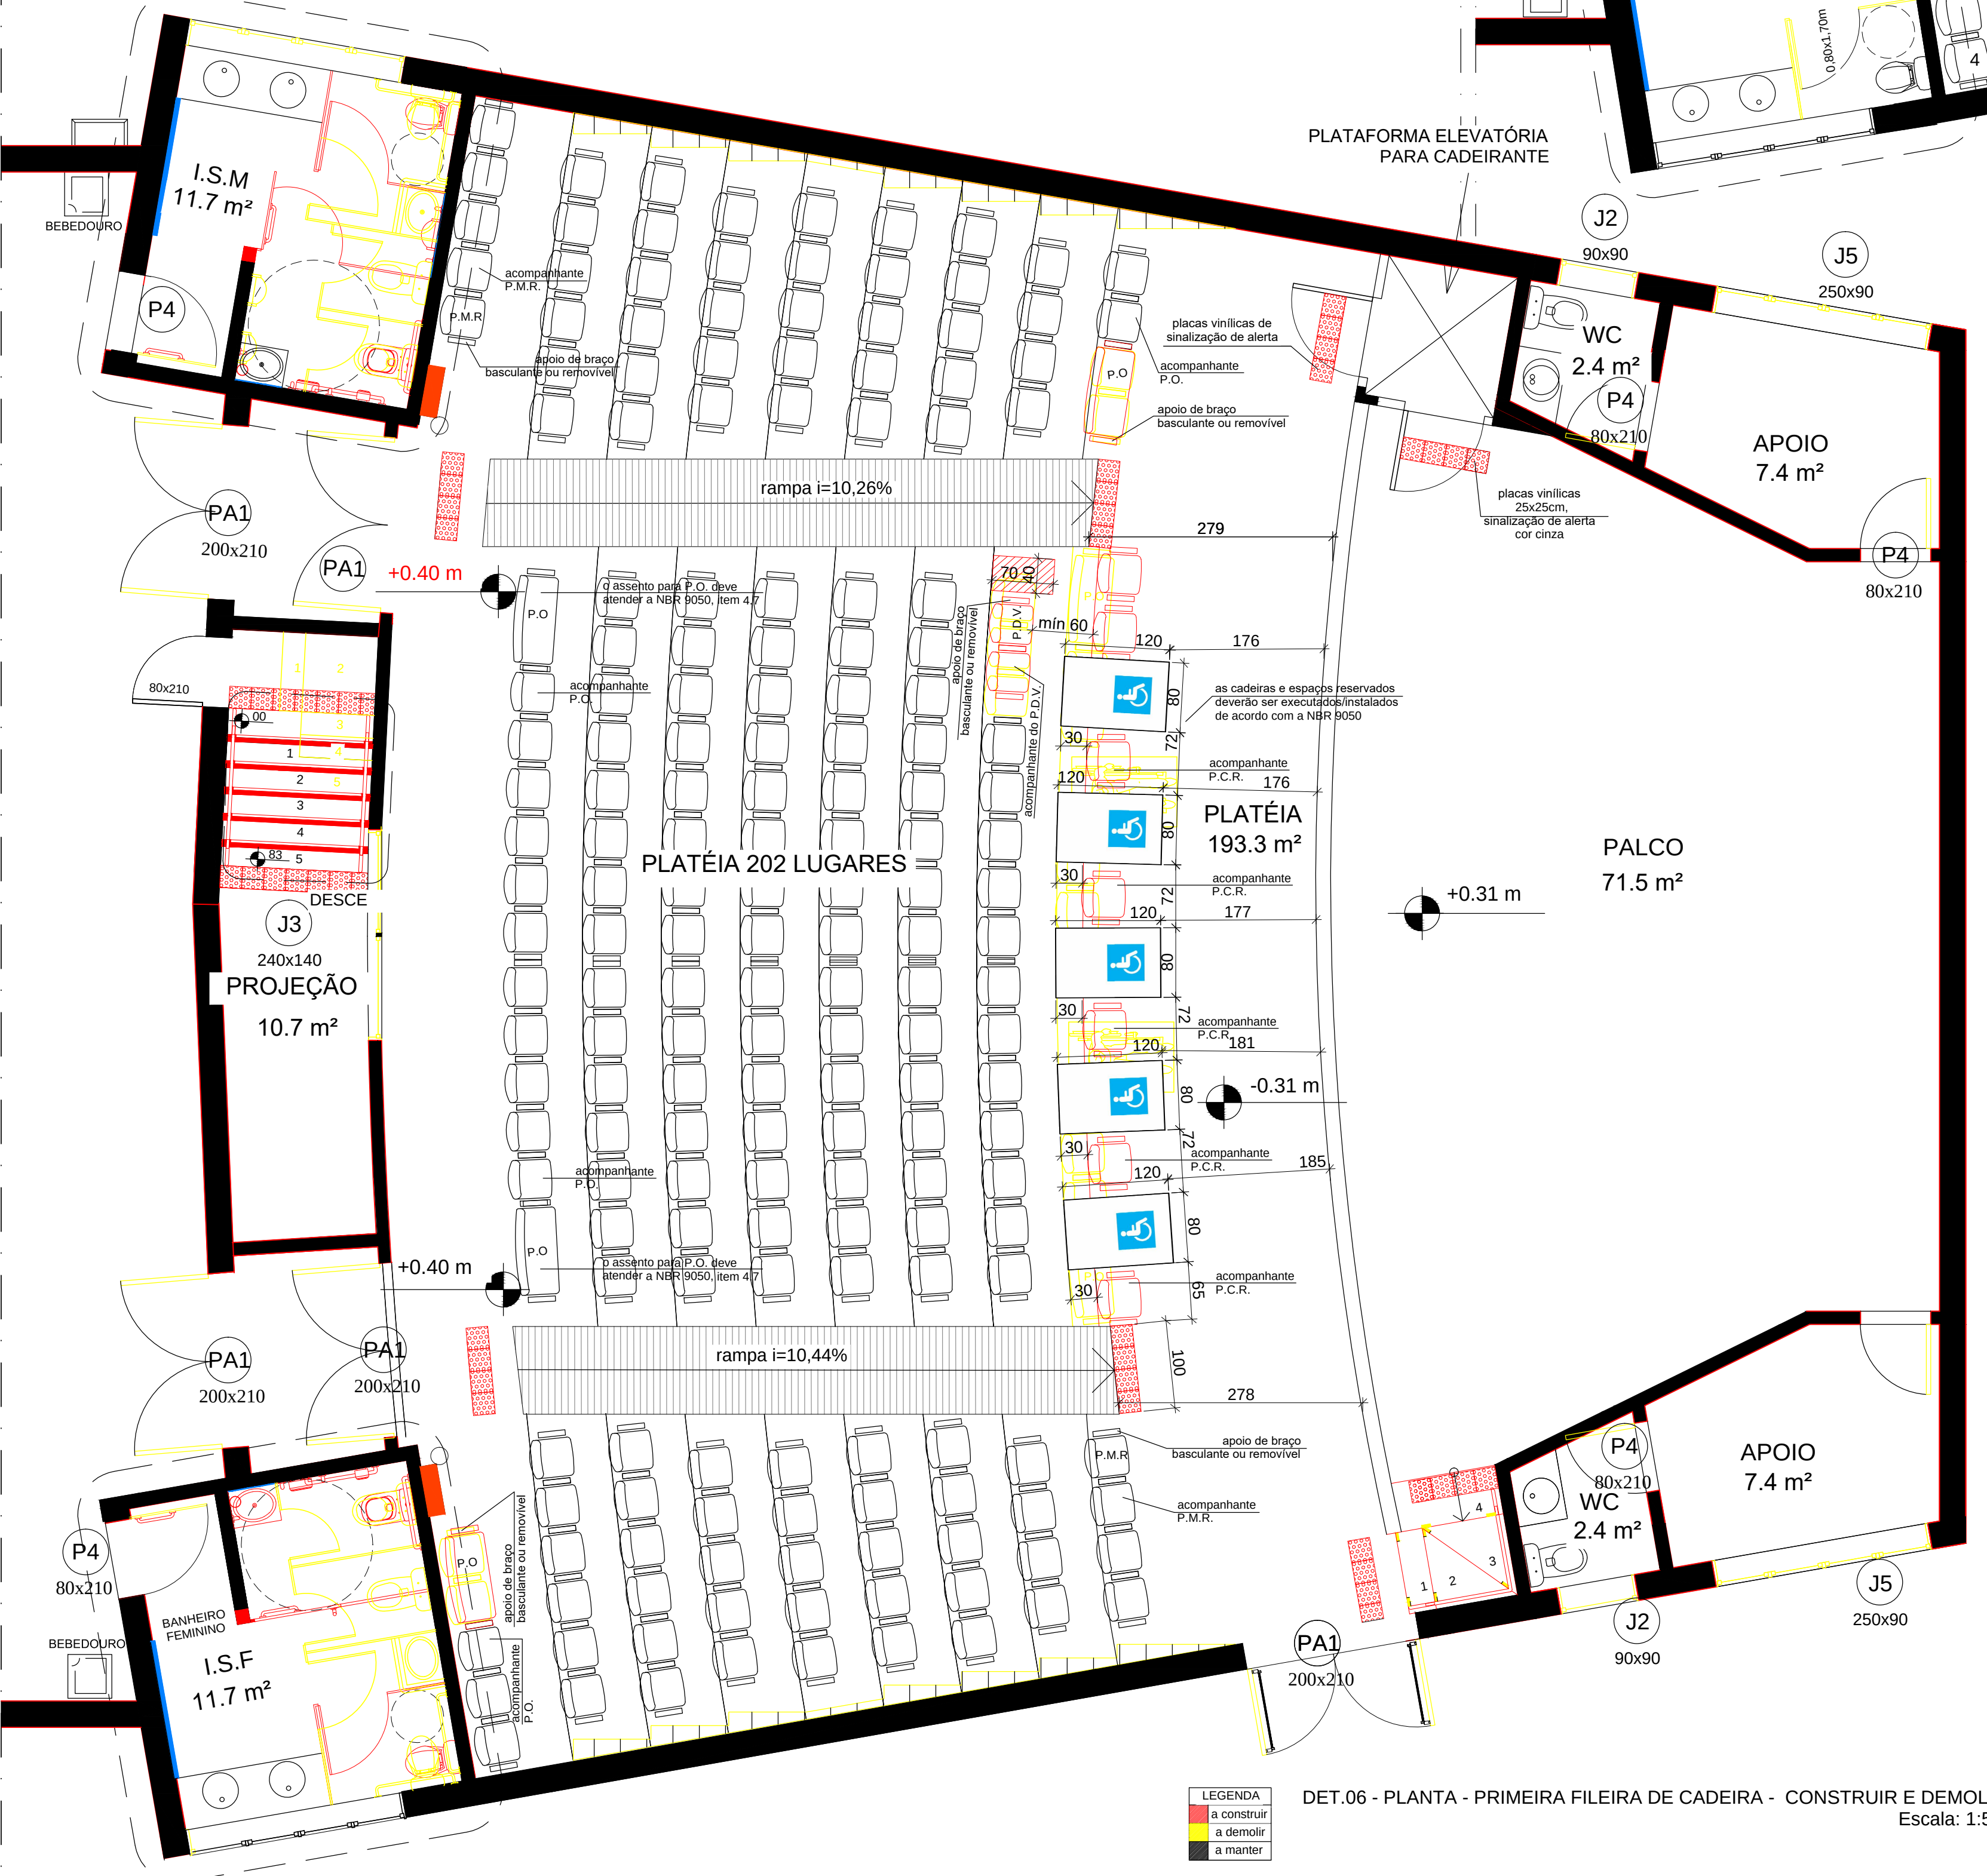

DET.06 - PLANTA - PRIMEIRA FILEIRA DE CADEIRA - CONSTRUIR E DEMOLIR
Escala: 1:50

SETOR: SAMAMBAIA	
ENDEREÇO: VIA LIGACÃO TAGUATINGA SUL - SAMAMBAIA, LT 01, COMPLEXO BOCA DA MATA, SAMAMBAIA, BRASIL - DF	
PROPRIETÁRIO: INSTITUTO FEDERAL DE EDUCAÇÃO, CIÊNCIA E TECNOLOGIA DE BRASÍLIA	
AUTOR DO PROJETO: ARQ. E URB. JANAINA CÂNDIDA DA SILVA - CAU A37815-1	
AUTOR DO PROJETO: ARQ. E URB. ROGÉRIO OLIVEIRA DE ARAÚJO - CAU A75081-6	
RESP. TÉCNICO:	
PROPRIETÁRIO: INSTITUTO FEDERAL DE EDUCAÇÃO, CIÊNCIA E TECNOLOGIA DE BRASÍLIA	
AUTOR DO PROJETO: ARQ. E URB. JANAINA CÂNDIDA DA SILVA - CAU A37815-1	
AUTOR DO PROJETO: ARQ. E URB. ROGÉRIO OLIVEIRA DE ARAÚJO - CAU A75081-6	
RESP. TÉCNICO:	
PRONCHA	
07/08	