
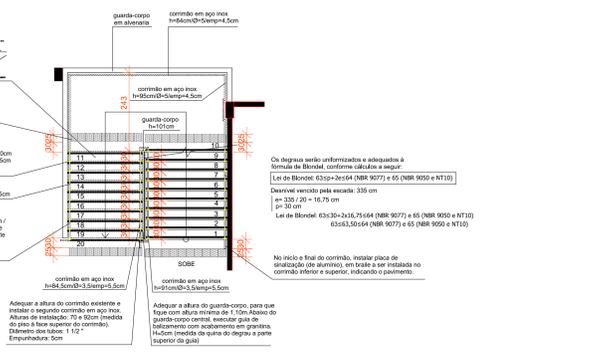
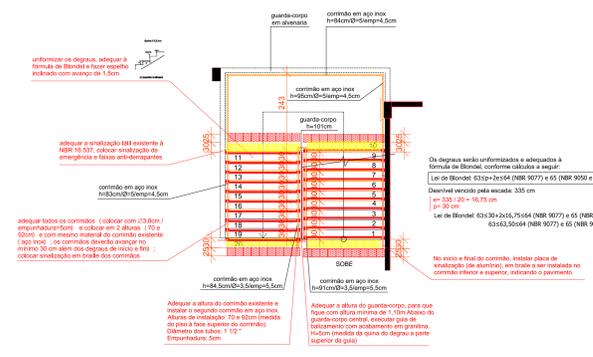


NOTAS






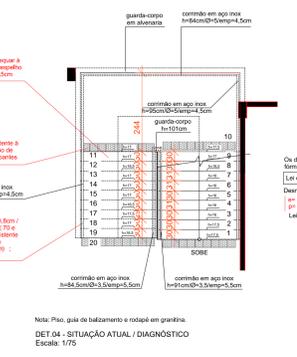

Nota: Piso, guia de balizamento e rodapé em granito. Escala: 1/75



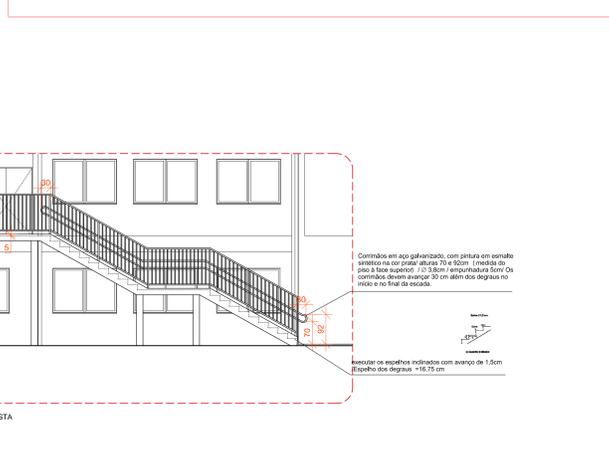
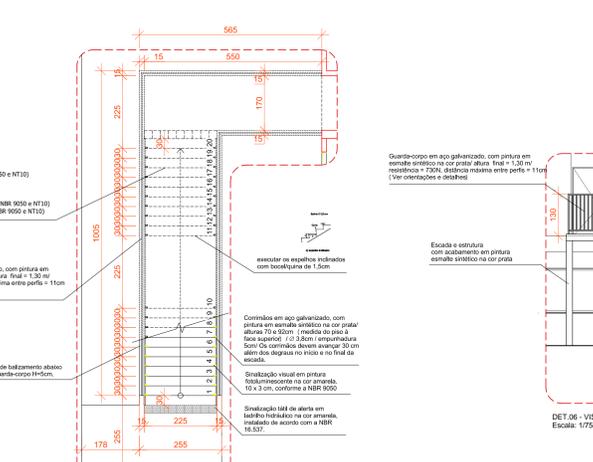
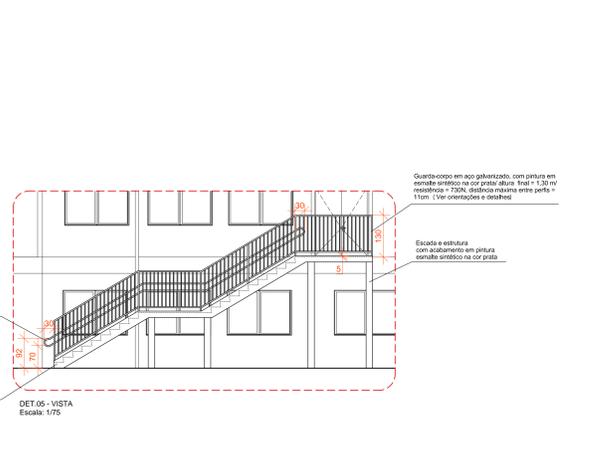
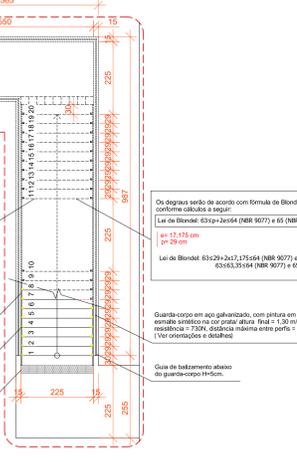


DET 05 - PLANTA Escala: 1/75

DET 05 - VISTA Escala: 1/75

DET 06 - PLANTA Escala: 1/75

DET 06 - VISTA Escala: 1/75

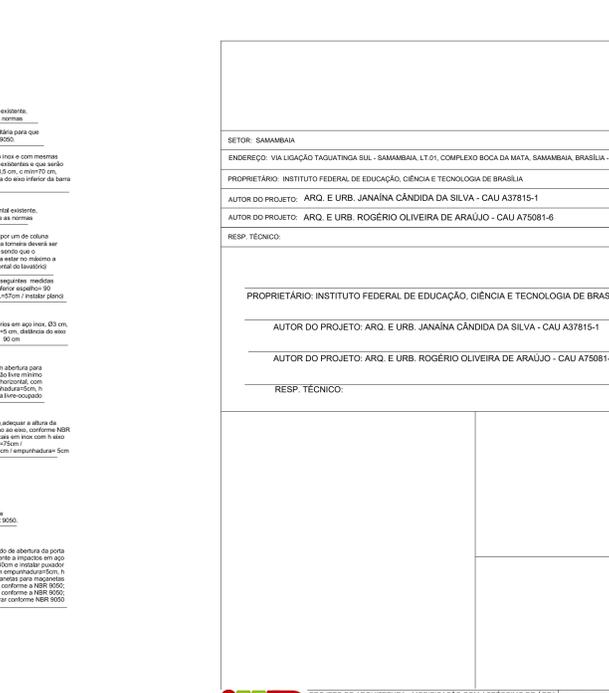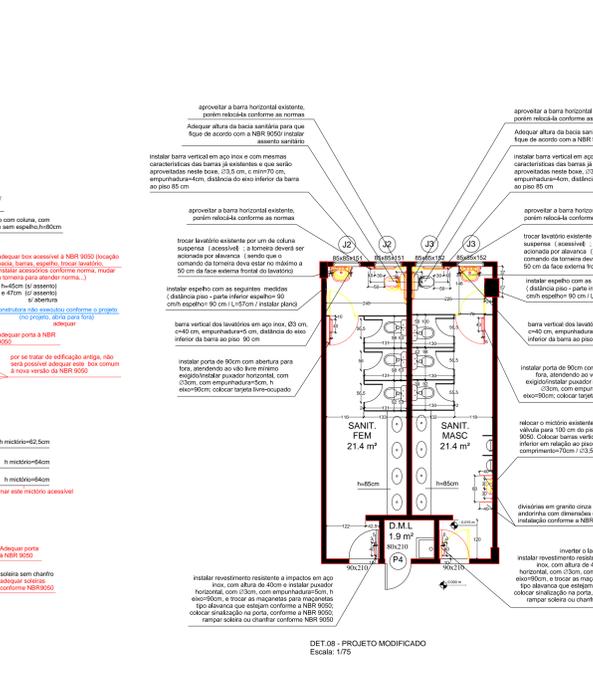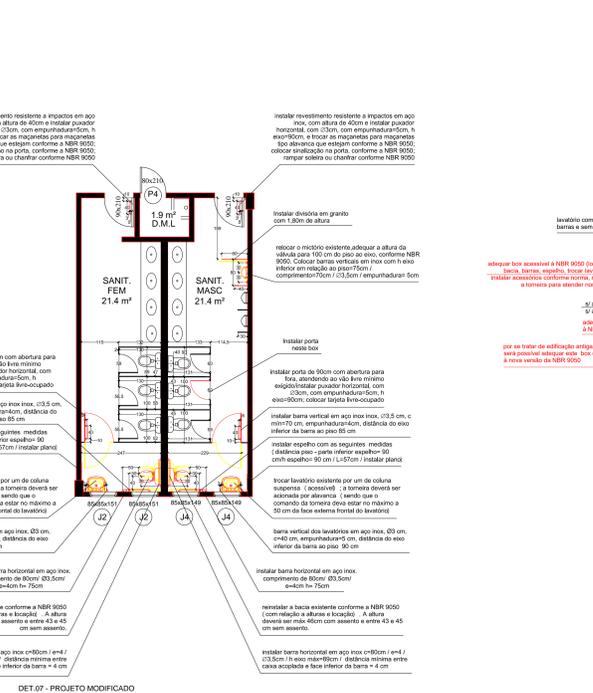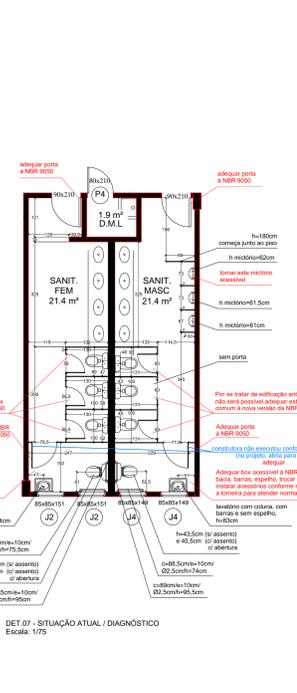

DET 07 - SITUAÇÃO ATUAL / DIAGNÓSTICO Escala: 1/75

DET 07 - PROJETO MODIFICADO Escala: 1/75

DET 08 - SITUAÇÃO ATUAL / DIAGNÓSTICO Escala: 1/75

DET 08 - PROJETO MODIFICADO Escala: 1/75

AUTOR DO PROJETO: ARQ. E URB. JANAINA CÂNDIDA DA SILVA - CAU A37815-1; AUTOR DO PROJETO: ARQ. E URB. ROGERIO OLIVEIRA DE ARAUJO - CAU A75081-6; PROPRIETÁRIO: INSTITUTO FEDERAL DE EDUCAÇÃO, CIÊNCIA E TECNOLOGIA DE BRASÍLIA; AUTOR DO PROJETO: ARQ. E URB. JANAINA CÂNDIDA DA SILVA - CAU A37815-1; AUTOR DO PROJETO: ARQ. E URB. ROGERIO OLIVEIRA DE ARAUJO - CAU A75081-6.